


1.4-15.4 2025

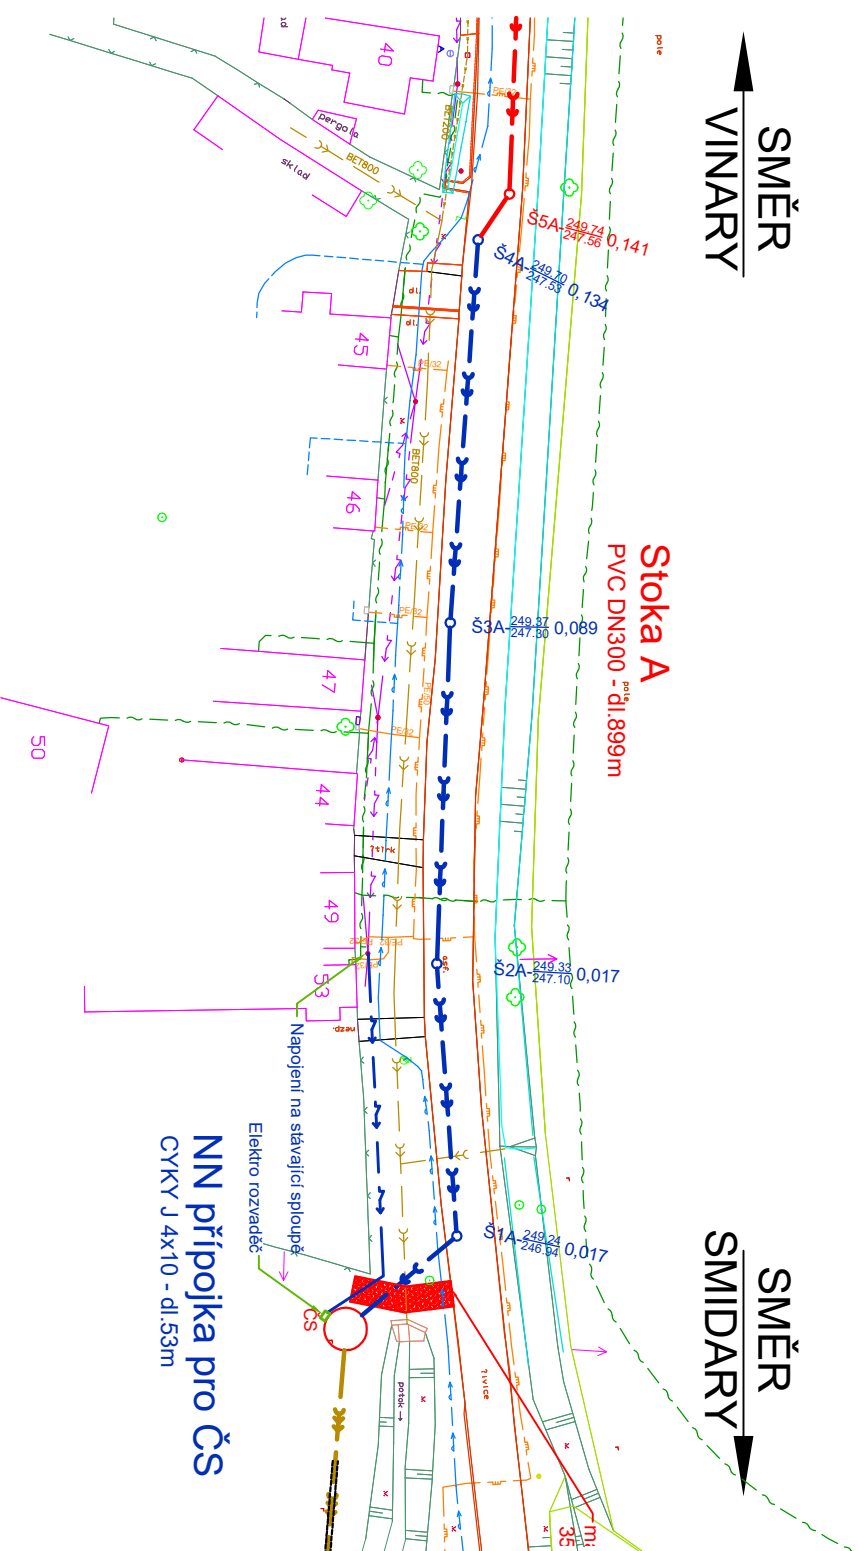


- LEGENDA:**
- splašková kanalizace PVC DN300 - VÝSTAVBA V OBDOBÍ
 - kanalizační šachta DN1000 - VÝSTAVBA V OBDOBÍ
 - splašková kanalizace PVC DN300 - PROJEKT

- stávající sítě:**
- vodovod+ochranné pásmo
 - STL plynovod+ochranné pásmo
 - cetin+ochranné pásmo
 - jednotná kanalizace+ochranné pásmo
 - ČEZ NN nadzemní
 - ČEZ VN nadzemní+ochranné pásmo
 - ČEZ NN podzemní+ochranné pásmo
- ostatní:**
- komunikace
 - obrys stávající objektu
 - ploš
 - geodetická výška
 - strom
 - svah
 - sloup
 - uliční vpusť

- Legenda označení šachet:**
- a-číslo šachty na stoece
 - b-označení hlavní stoky
 - c-označení vedlejších větví na hlavní stoece
 - d-kóta poklopu
 - e-kóta dna
 - f-stančení v km

**PODZEMNÍ VEDENÍ JSOU ZAKRESLENA INFORMATIVNĚ
PŘED ZAPOČETÍM ZEMNÍCH PRACÍ MUSÍ BÝT V TERÉNU PŘESNĚ VYTÝČENA**

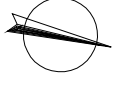

Zodpovědný projektant	Ing. Roman Klouček	PROIS, a.s. Veverkova 1343 500 02 Hradec Králové DIČ: CZ-25943022 rkloucek@seznam.cz
Vypracoval	Ing. Roman Klouček, Jan Zima	
Kraj:	Královéhradecký	Obec: Smidarská Lhota
Investor:	OBEC VINÁRY, č. p. 70, 50353 Vinary	
Akce:	Kanalizace Smidarská Lhota	
Obsah:	KOORDINAČNÍ SITUAČNÍ VÝKRES - ČÁST B	Měřtko: 1:1000
		Číslo přílohy: C.2.2
		Slupeň SD
		Datum 12/2020
		Zakazkové číslo
		Formát 2xA4