


Dopravní opatření při akci: Kanalizace Skřivany - Dr. Vojtěcha a Nádražní

1.4. – 31.8.2025

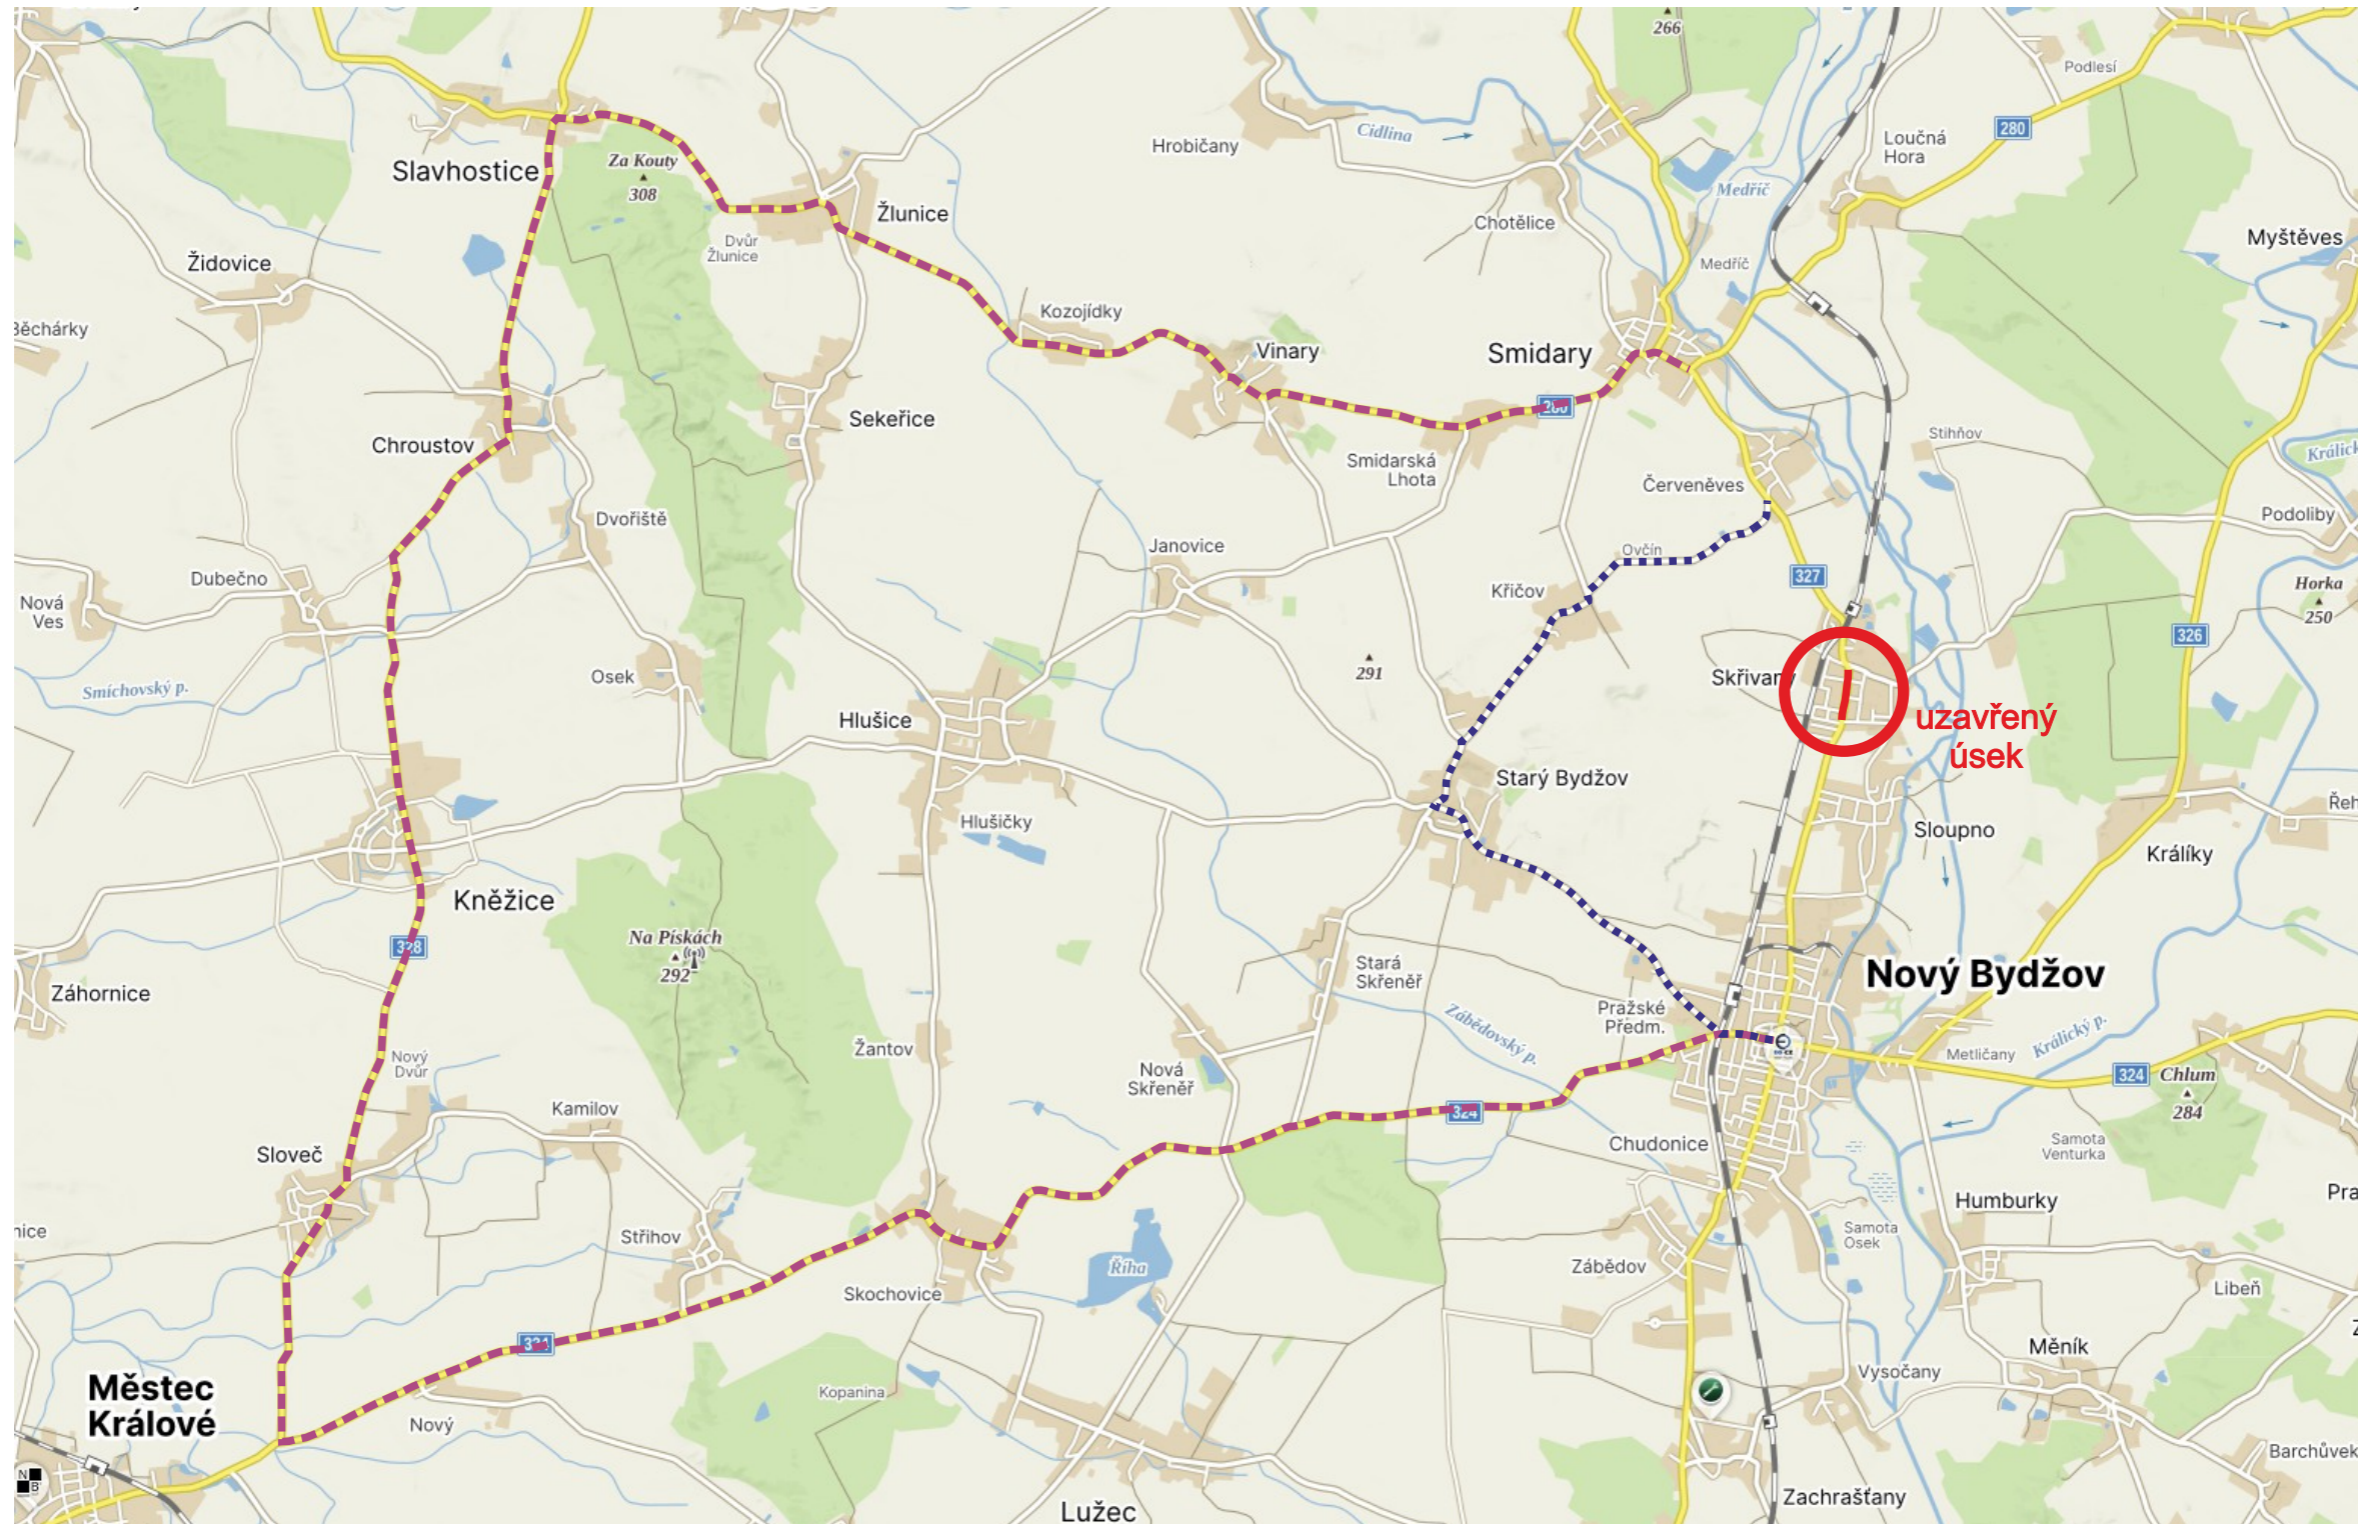



- uzavřený úsek
- - - - - objízdna trasa pro osobní vozidla
- - - - - objízdna trasa pro nákladní vozidla

Zhotovitel:			
Kreslil:	Andrea Jirková / tel.: 733 650 301 / e-mail: info@dzdzh.cz	DOPRAVNÍ ZNAČENÍ DZDH s.r.o. Vítkovická 224/98a 500 04 Hradec Králové IČO: 179 88 756 DIČ: CZ17988756 tel.: 605 477 445, 605 320 200 email: info@dzdzh.cz	
Zodp. projektant:	Andrea Jirková / tel.: 733 650 301 / e-mail: info@dzdzh.cz		
Kontroloval:	Bc. Jan Pazdziora / tel.: 605 477 445 / e-mail: info@dzdzh.cz		
Kraj:	Královéhradecký		
Okres:	Hradec Králové	Obec:	Skřivany
Akce: <i>Kanalizace Skřivany - Dr. Vojtěcha a Nádražní</i>		DATUM	12.02.2025
DOPRAVNĚ INŽENÝRSKÁ OPATŘENÍ		Č.ZAKÁZKY	25014
		STUPEŇ PD	DIO
		MĚŘÍTKO	-
		FORMÁT	A3

Dopravní opatření při akci: Kanalizace Skřivany - Dr. Vojtěcha a Nádražní

1.4. – 31.8.2025


— uzavřený úsek objízdná trasa pro osobní vozidla

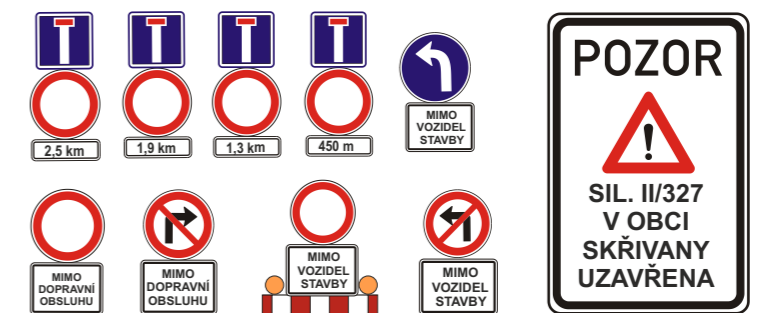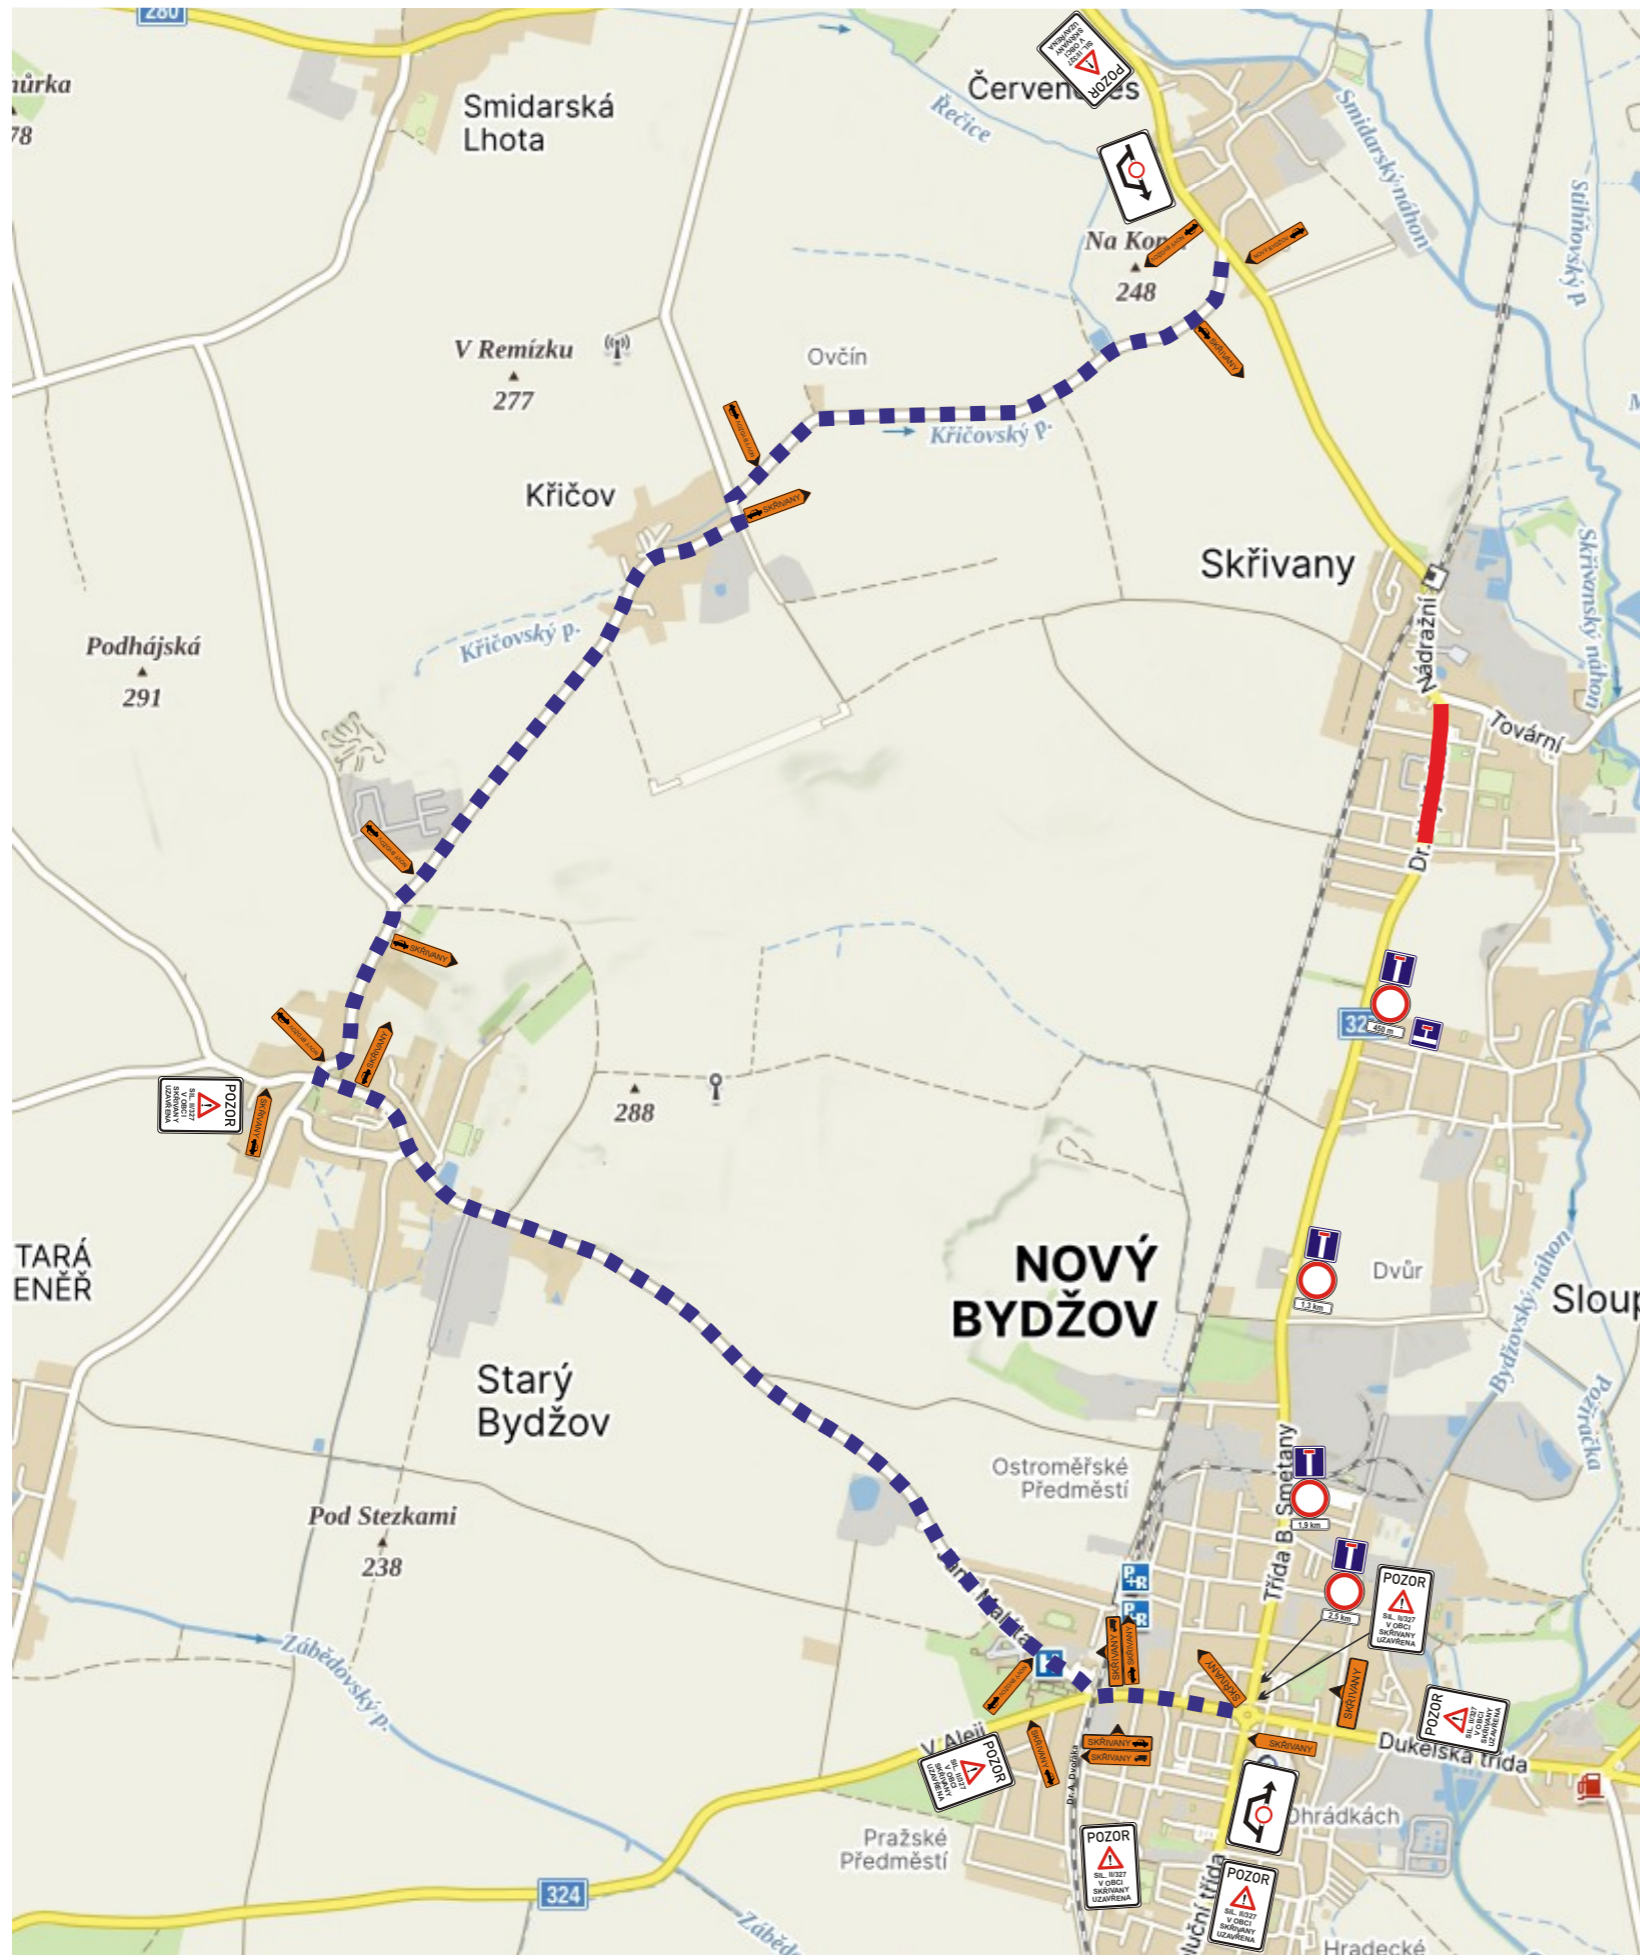

Zhotovitel:		
Kreslil:	Andrea Jirková / tel.: 733 650 301 / e-mail: info@dzdzh.cz	DOPRAVNÍ ZNAČENÍ DZDH s.r.o. Vítkovická 224/98a 500 04 Hradec Králové IČO: 179 88 756 DIČ: CZ17988756 tel.: 605 477 445, 605 320 200 email: info@dzdzh.cz
Zodp. projektant:	Andrea Jirková / tel.: 733 650 301 / e-mail: info@dzdzh.cz	
Kontroloval:	Bc. Jan Pazdiora / tel.: 605 477 445 / e-mail: info@dzdzh.cz	
Kraj:	Královéhradecký Okres: Hradec Králové Obec: Skřivany	
Akce: Kanalizace Skřivany - Dr. Vojtěcha a Nádražní		DATUM: 12.02.2025
DOPRAVNĚ INŽENÝRSKÁ OPATŘENÍ		Č.ZAKÁZKY: 25014
		STUPEŇ PD: DIO
		MĚŘÍTKO: -
		FORMÁT: A3


Dopravní opatření při akci: Kanalizace Skřivany - Dr. Vojtěcha a Nádražní

1.4. – 31.8.2025

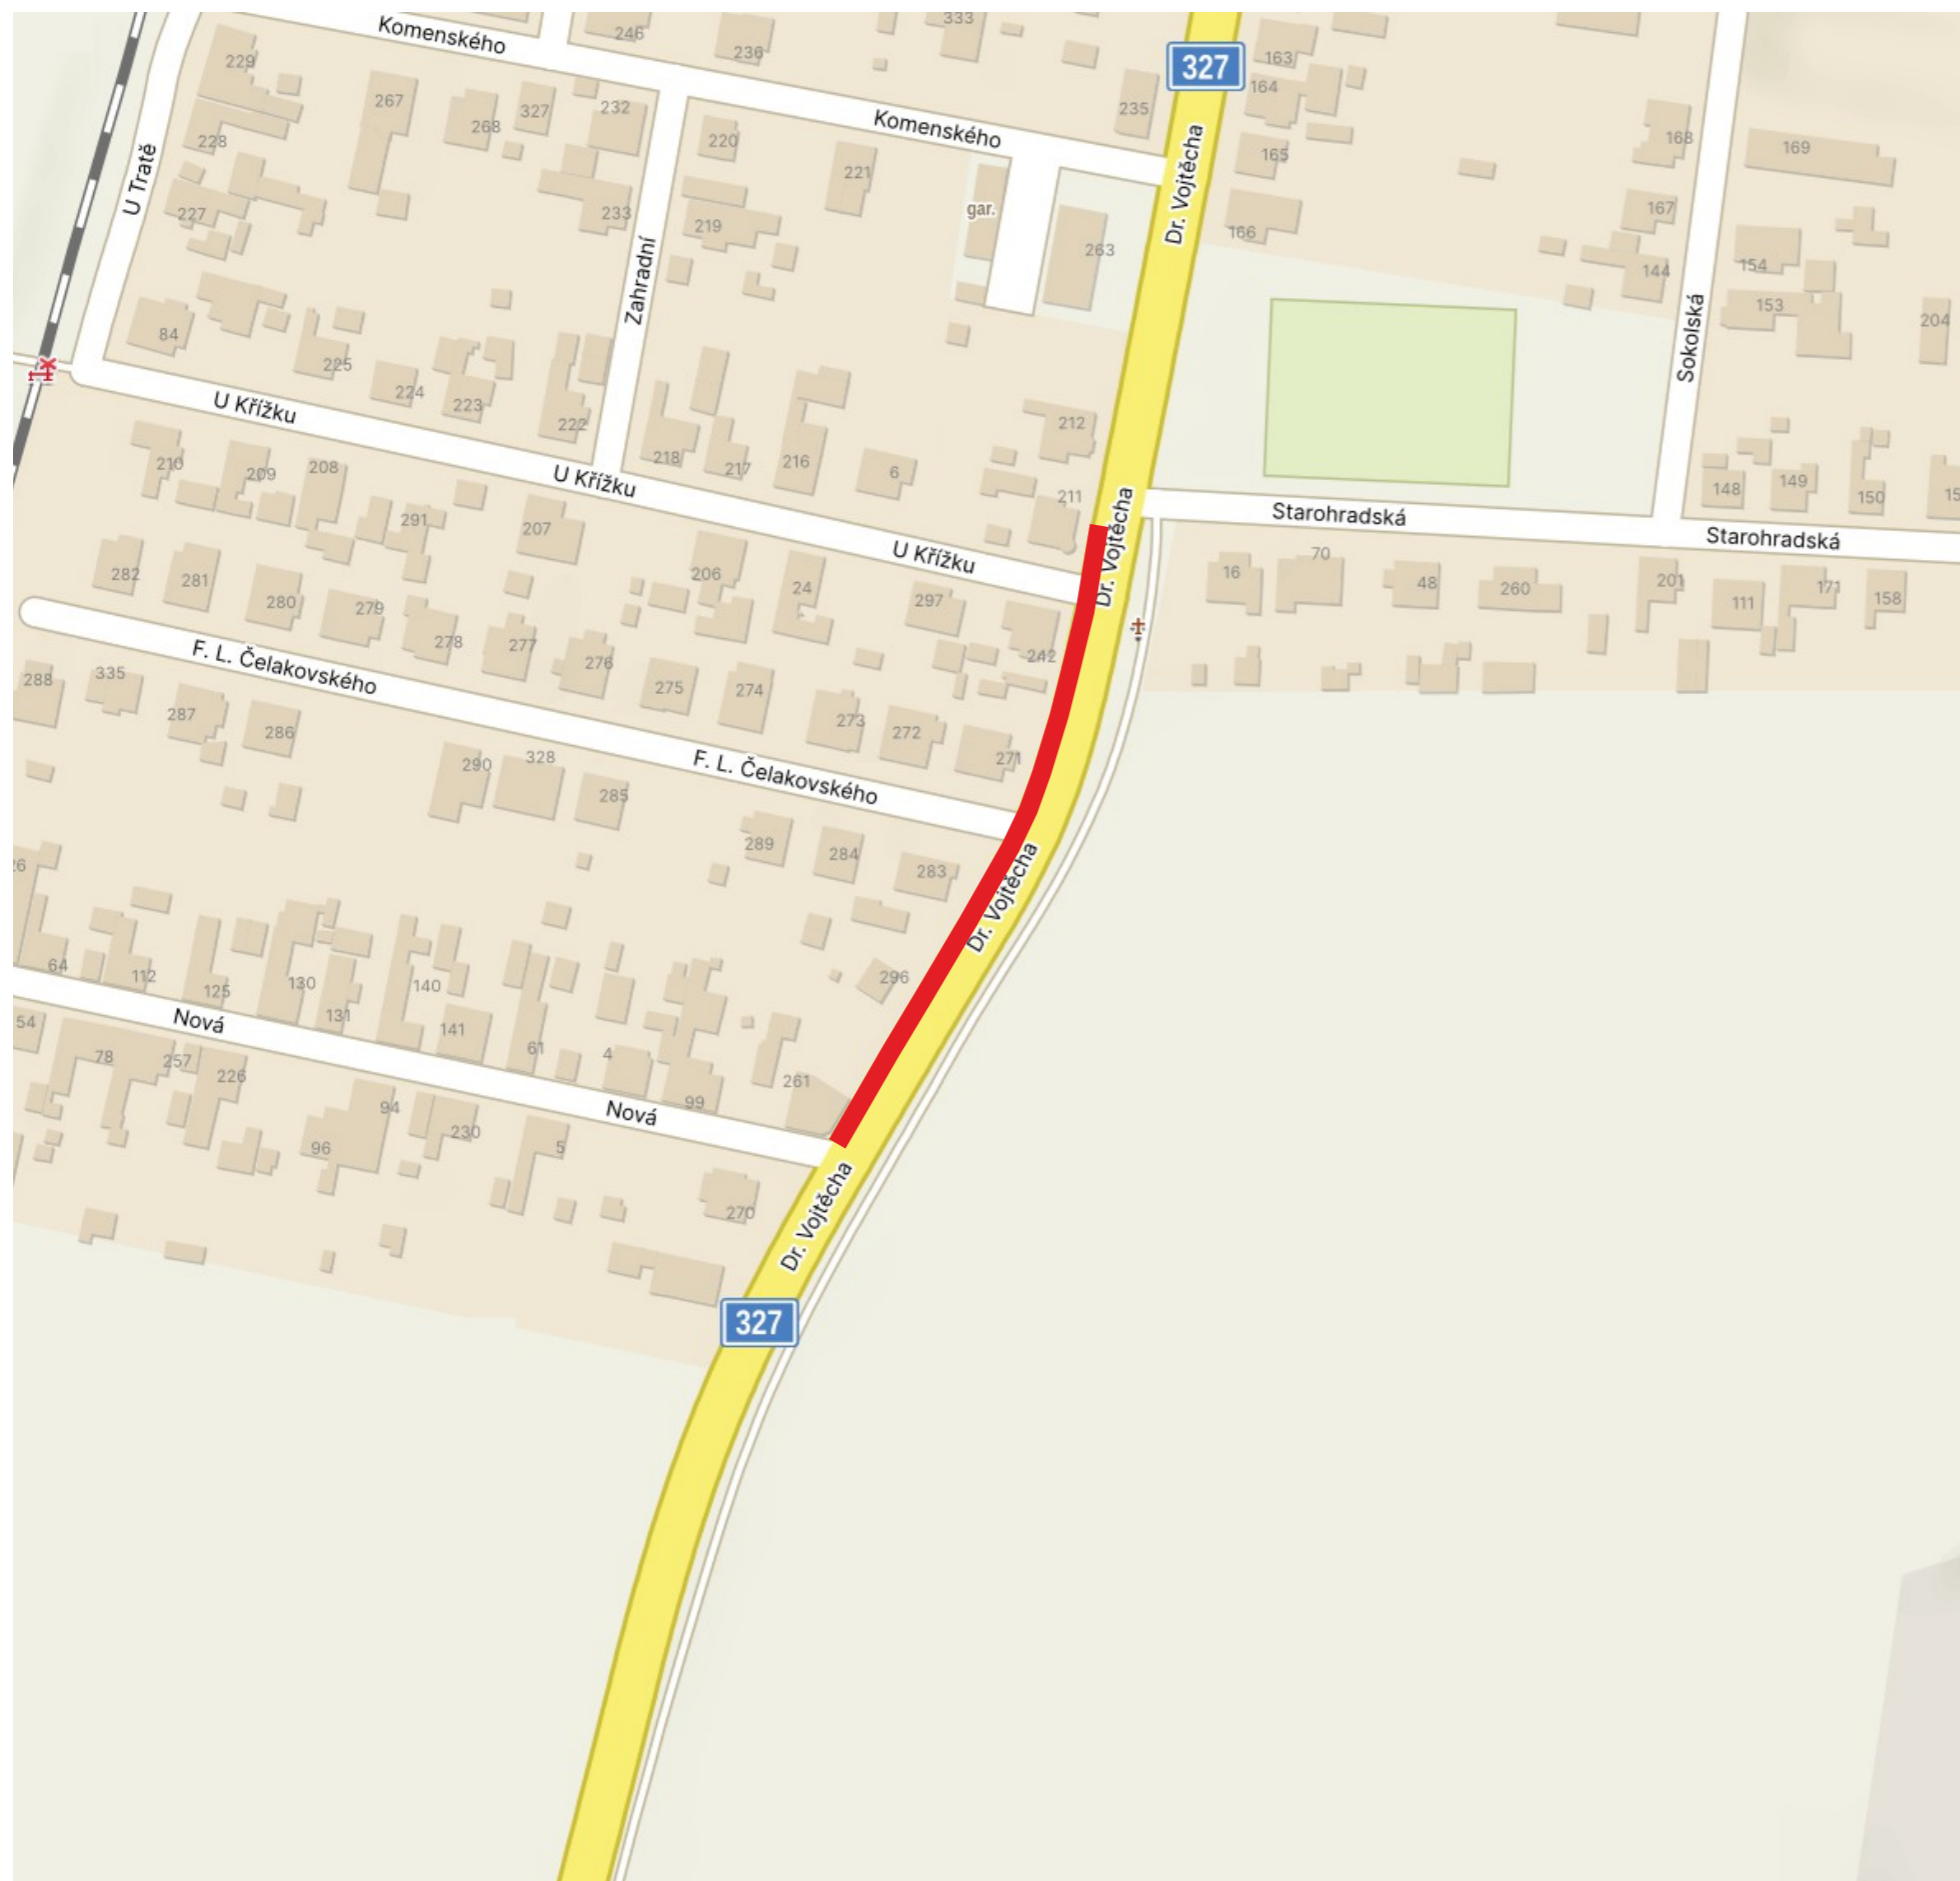

 pracovní místo max. 50 m

Pracovní místo bude posunováno v závislosti na postupu prací.

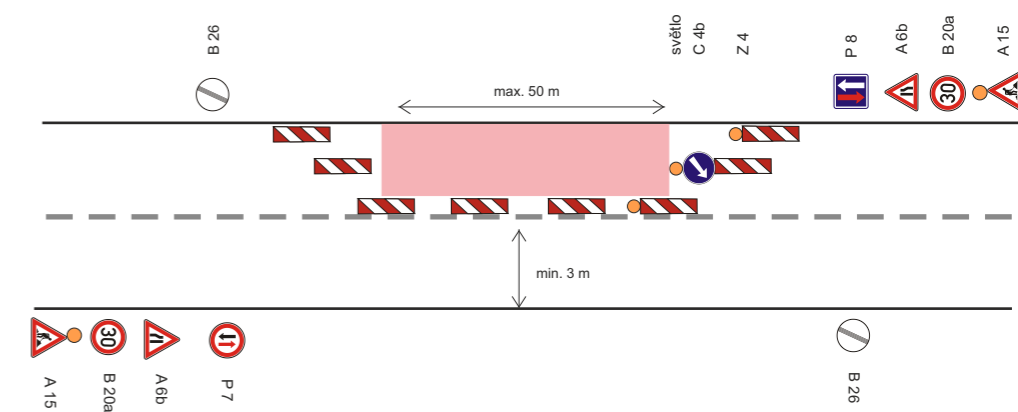

Zhotovitel:					
Kreslil:	Andrea Jirková / tel.: 733 650 301 / e-mail: info@dzh.cz	DOPRAVNÍ ZNAČENÍ DZDH s.r.o. Vítkovická 224/98a 500 04 Hradec Králové IČO: 179 88 756 DIČ: CZ17988756 tel.: 605 477 445, 605 320 200 email: info@dzh.cz			
Zodp. projektant:	Andrea Jirková / tel.: 733 650 301 / e-mail: info@dzh.cz				
Kontroloval:	Bc. Jan Pazdziora / tel.: 605 477 445 / e-mail: info@dzh.cz				
Kraj:	Královéhradecký			Okres:	Hradec Králové
Akce: <i>Kanalizace Skřivany - Dr. Vojtěcha a Nádražní</i>		DATUM:	12.02.2025		
DOPRAVNÉ INŽENÝRSKÁ OPATŘENÍ		Č.ZAKÁZKY:	25014		
		STUPEŇ PD:	DIO		
		MĚŘÍTKO:	-		
		FORMÁT:	A3		

Dopravní opatření při akci: Kanalizace Skřivany - Dr. Vojtěcha a Nádražní

2.6. – 15.6.2025




— uzavřený úsek

Zhotovitel:			
Kreslil:	Andrea Jirková / tel.: 733 650 301 / e-mail: info@dzdzh.cz	DOPRAVNÍ ZNAČENÍ DZDH s.r.o. Vítkovická 224/98a 500 04 Hradec Králové IČO: 179 88 756 DIČ: CZ17988756 tel.: 605 477 445, 605 320 200 email: info@dzdzh.cz	
Zodp. projektant:	Andrea Jirková / tel.: 733 650 301 / e-mail: info@dzdzh.cz		
Kontroloval:	Bc. Jan Pazdziora / tel.: 605 477 445 / e-mail: info@dzdzh.cz		
Kraj: Královéhradecký	Okres: Hradec Králové		
Akce: <i>Kanalizace Skřivany - Dr. Vojtěcha a Nádražní</i>		DATUM	12.02.2025
DOPRAVNĚ INŽENÝRSKÁ OPATŘENÍ		Č.ZAKÁZKY	25014
		STUPEŇ PD	DIO
		MĚŘÍTKO	-
		FORMÁT	A3

Dopravní opatření při akci: Kanalizace Skřivany - Dr. Vojtěcha a Nádražní

1.4. – 31.8.2025

— uzavřený úsek - - - - - objízdná trasa pro nákladní vozidla

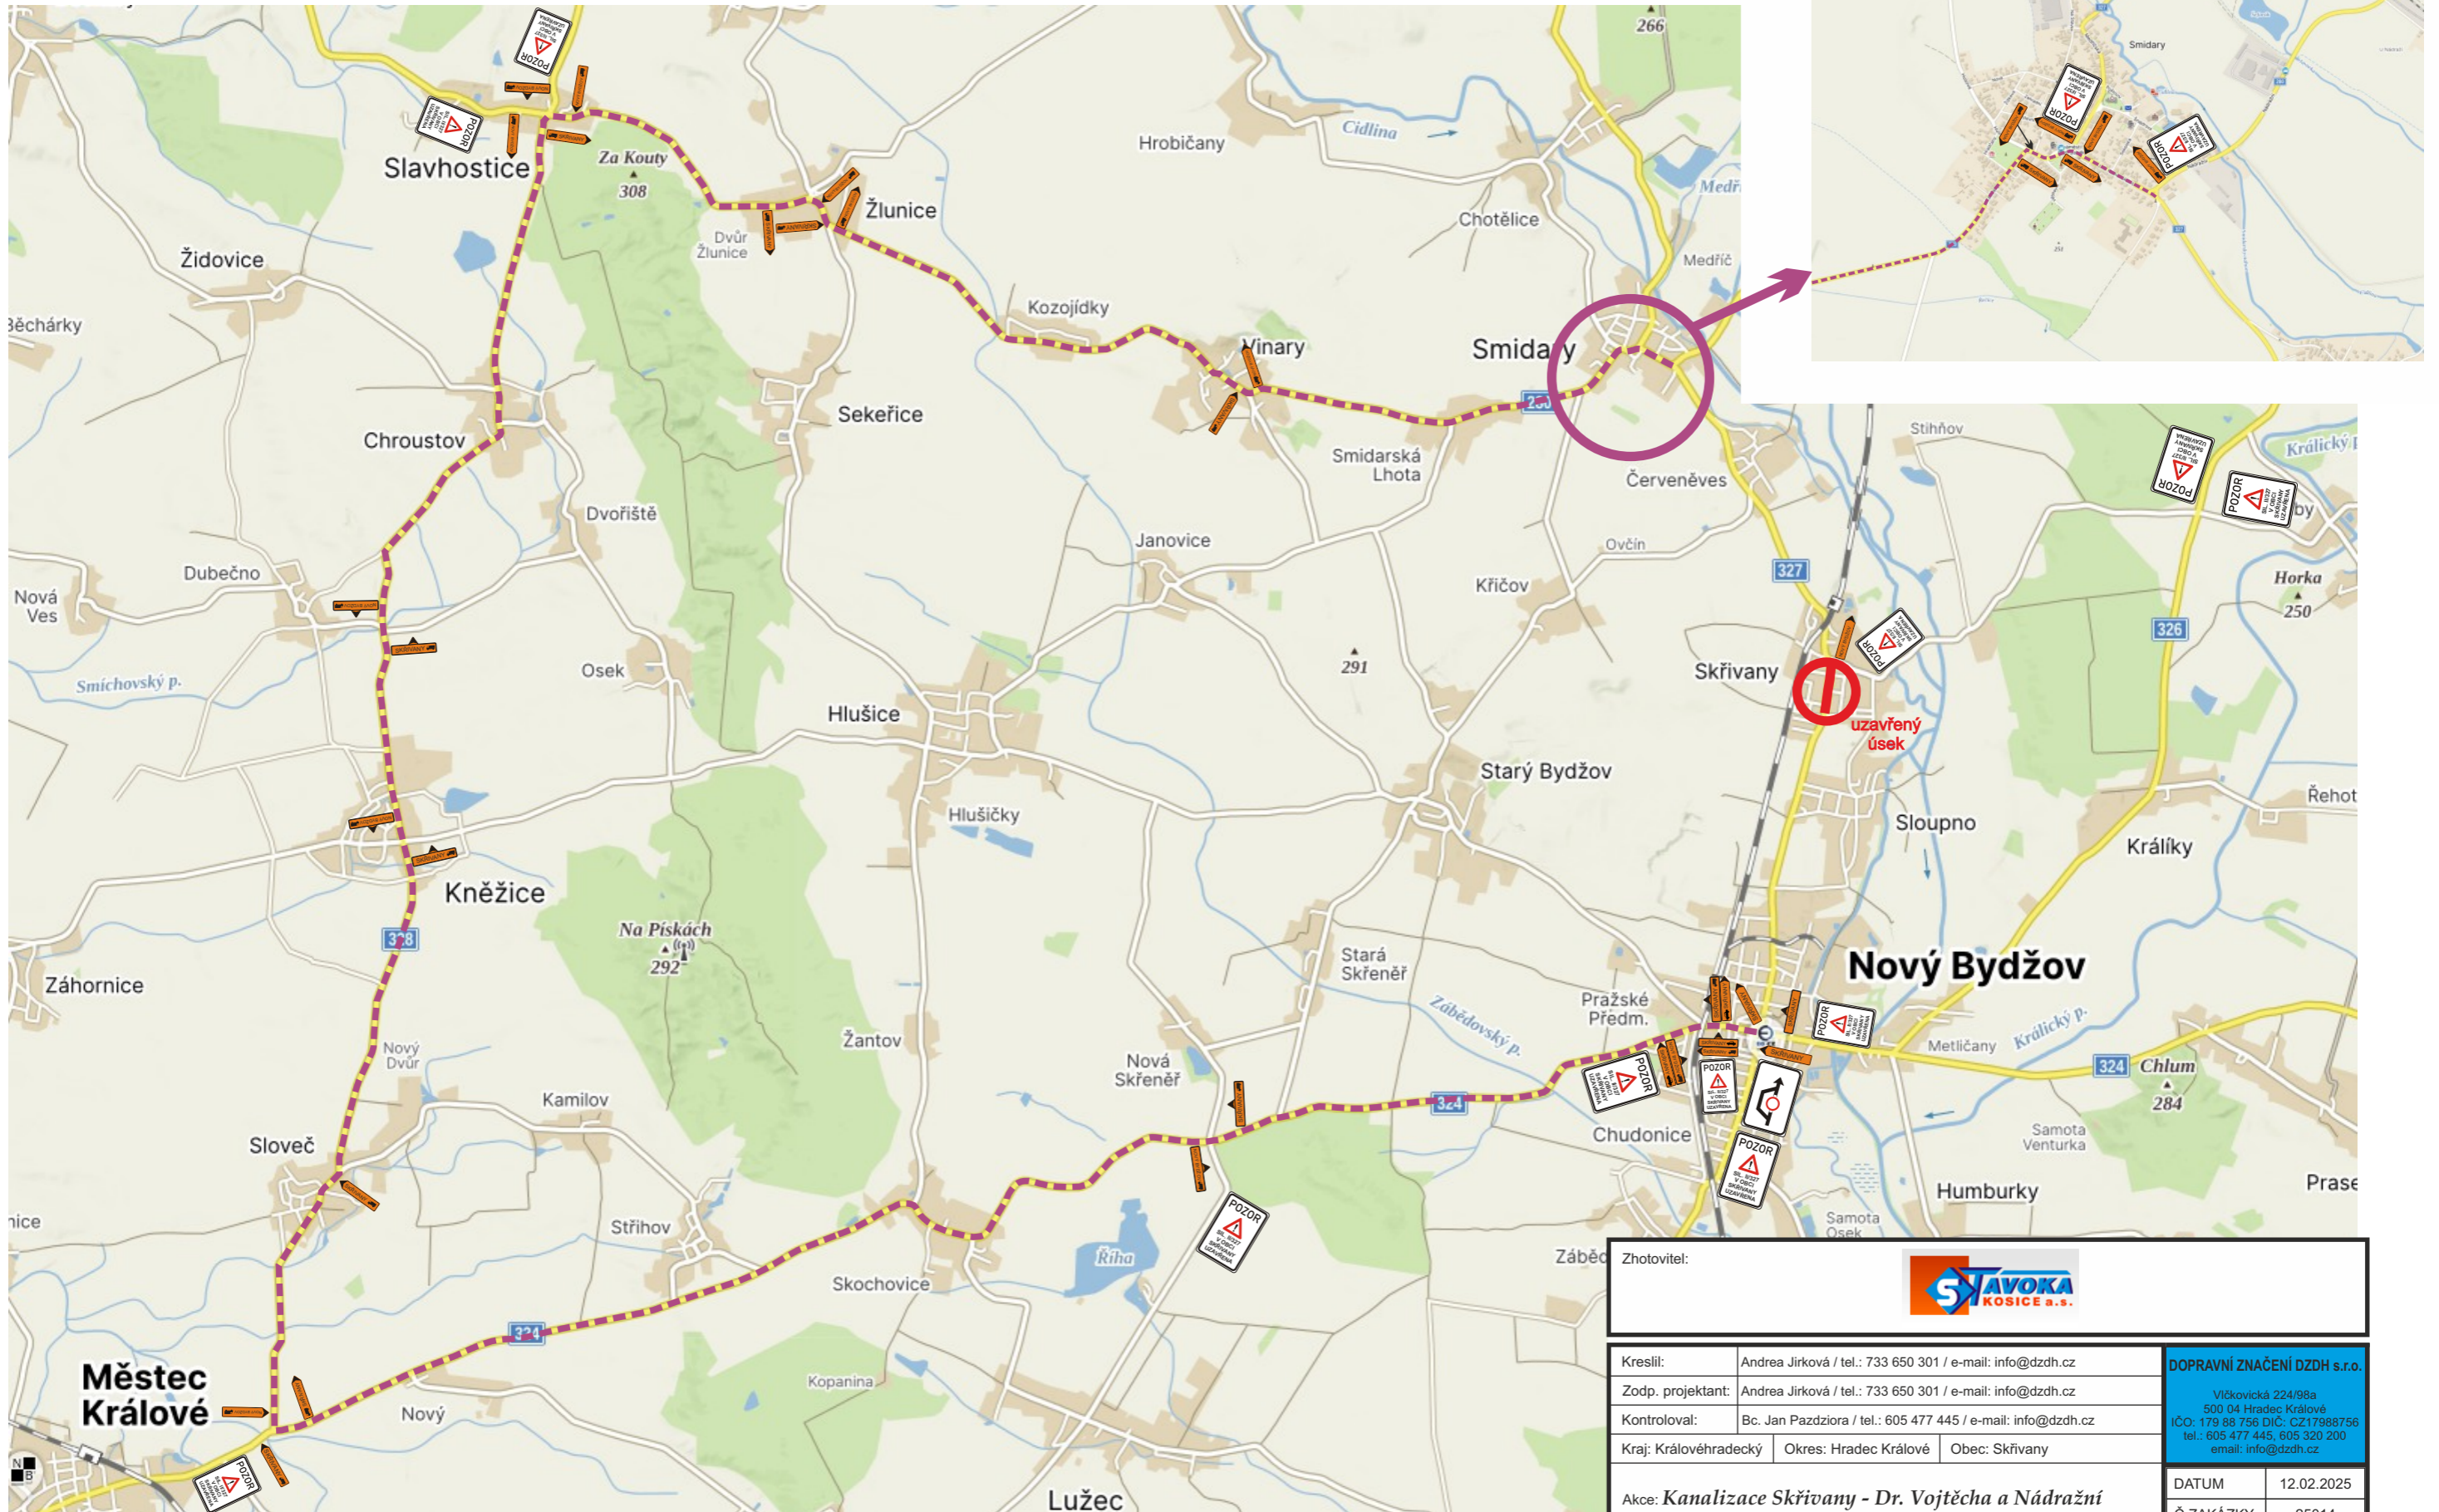

Zhotovitel:		
Kreslil:	Andrea Jirková / tel.: 733 650 301 / e-mail: info@dzdzh.cz	DOPRAVNÍ ZNAČENÍ DZDH s.r.o. Větkovická 224/98a 500 04 Hradec Králové IČO: 179 88 756 DIČ: CZ17988756 tel.: 605 477 445, 605 320 200 email: info@dzdzh.cz
Zodp. projektant:	Andrea Jirková / tel.: 733 650 301 / e-mail: info@dzdzh.cz	
Kontroloval:	Bc. Jan Pazdziora / tel.: 605 477 445 / e-mail: info@dzdzh.cz	
Kraj:	Královéhradecký Okres: Hradec Králové Obec: Skřivany	
Akce: Kanalizace Skřivany - Dr. Vojtěcha a Nádražní		DATUM: 12.02.2025
DOPRAVNĚ INŽENÝRSKÁ OPATŘENÍ		Č.ZAKÁZKY: 25014
		STUPEŇ PD: DIO
		MĚŘÍTKO: -
		FORMÁT: A3