




Dopravní opatření při akci: Kanalizace Smidarská Lhota

1.4. – 31.10.2025

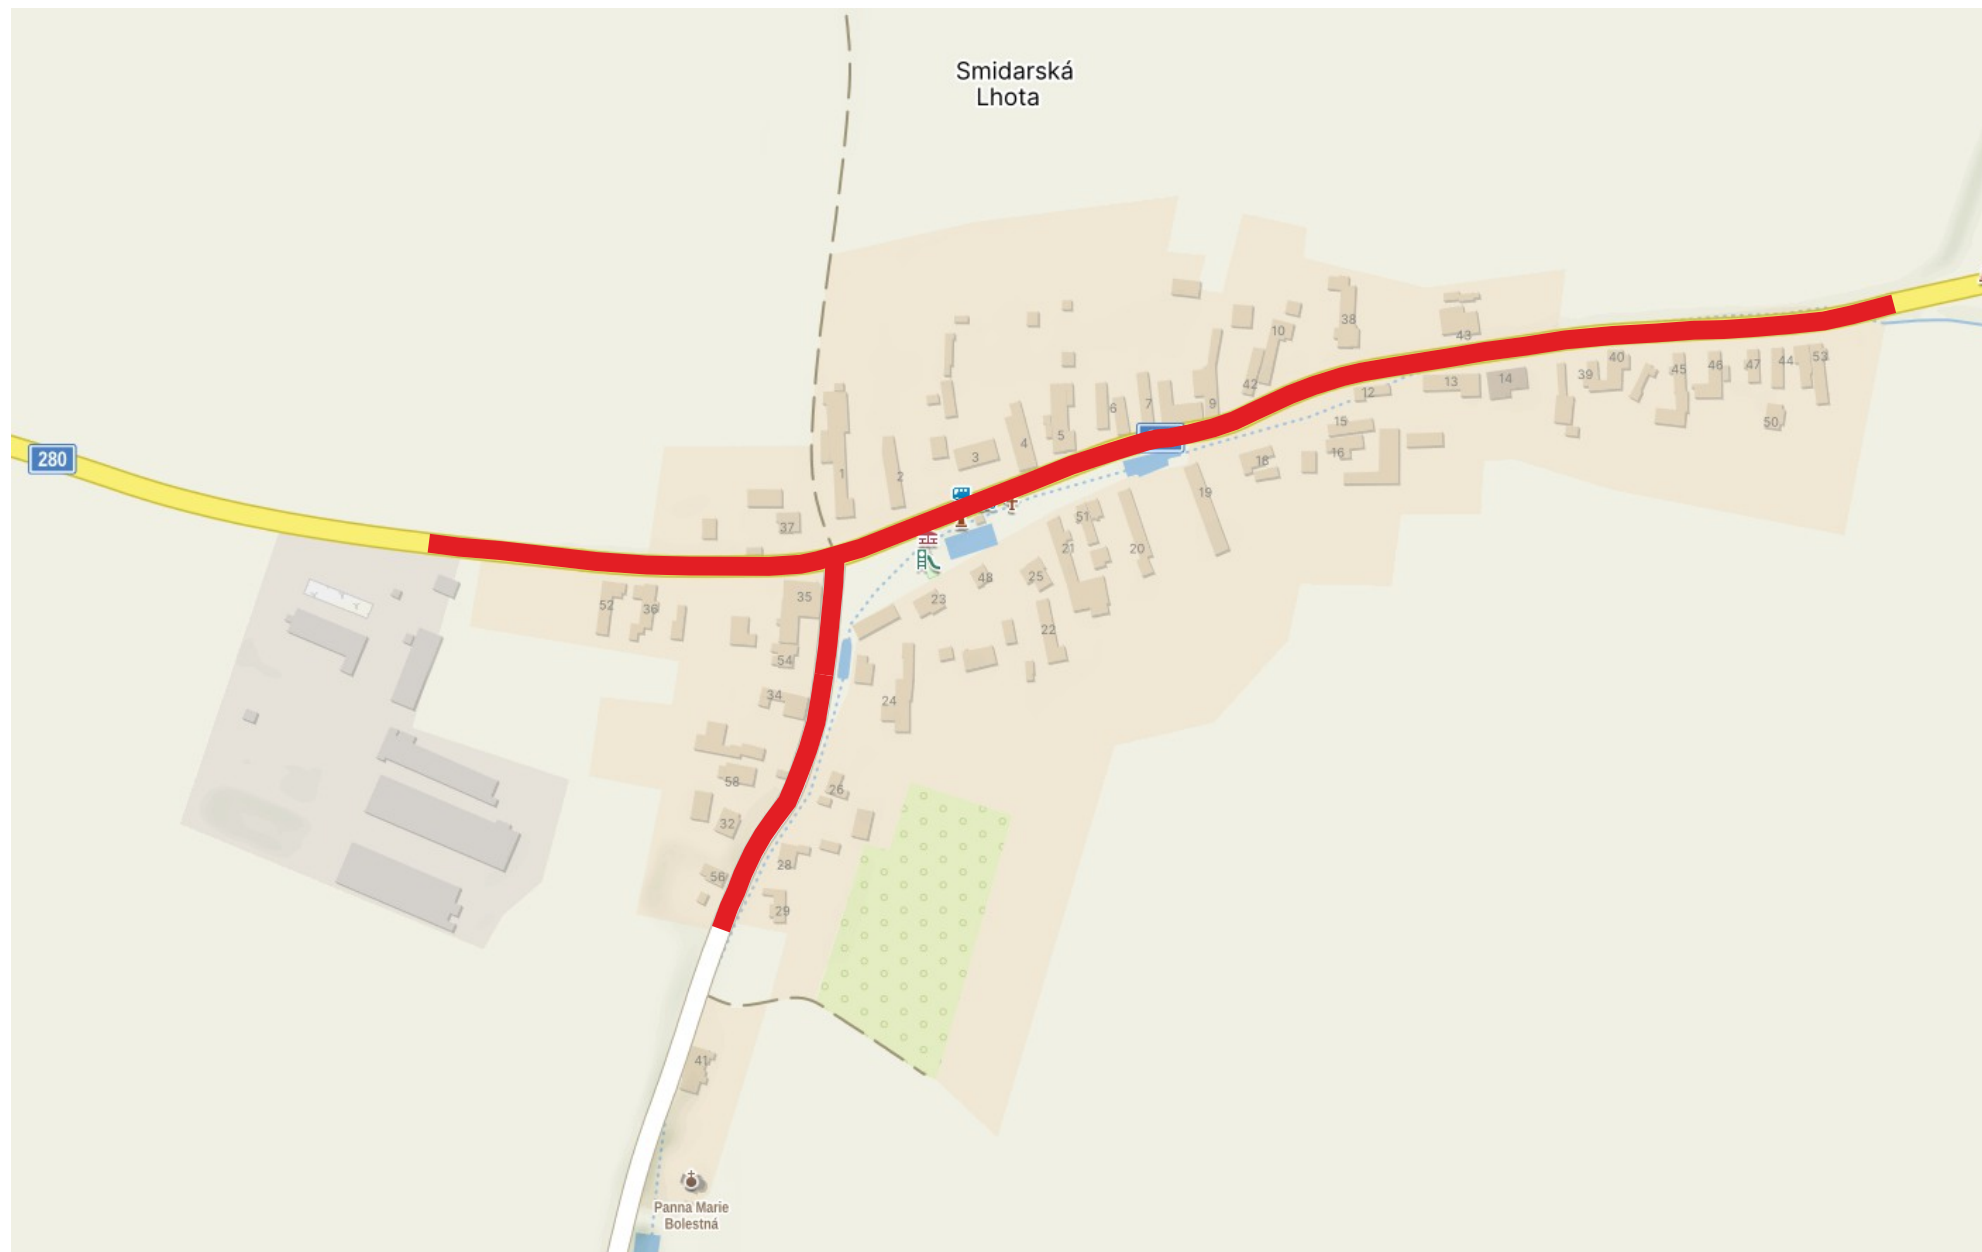

— pracovní místo max. 50 m

Pracovní místo bude posunováno a zrcadlově přemístěno na druhou polovinu komunikace v závislosti na postupu prací.

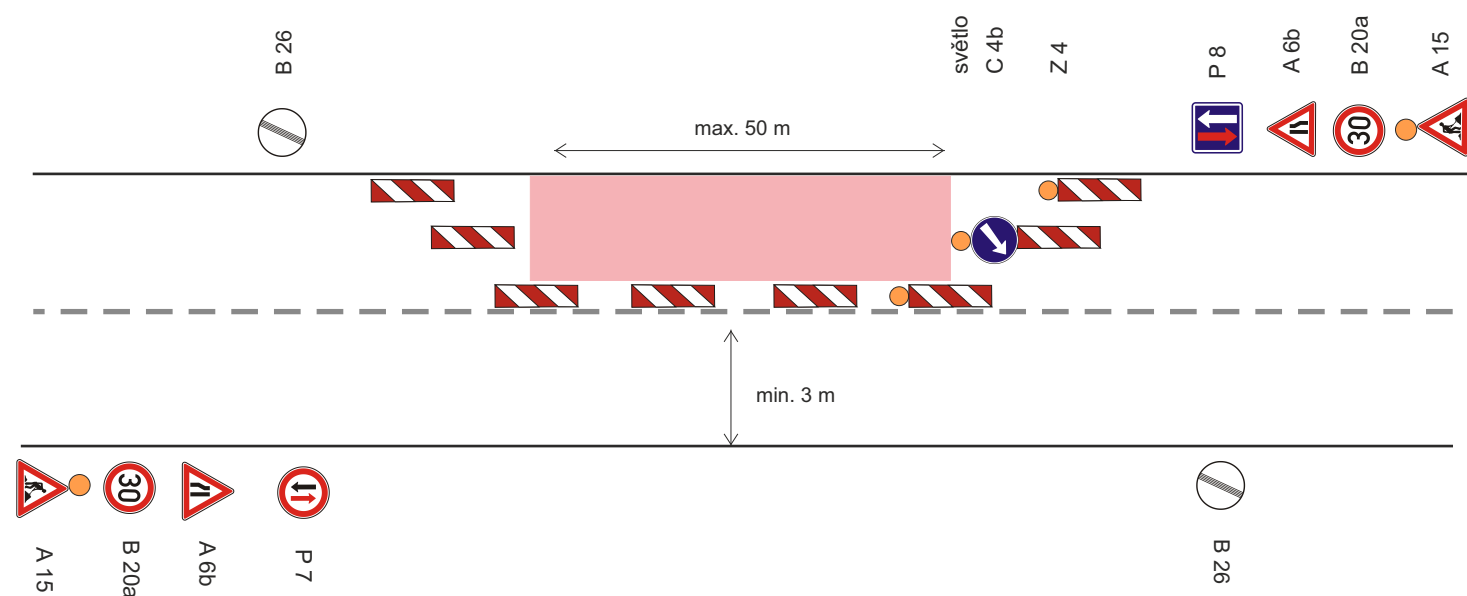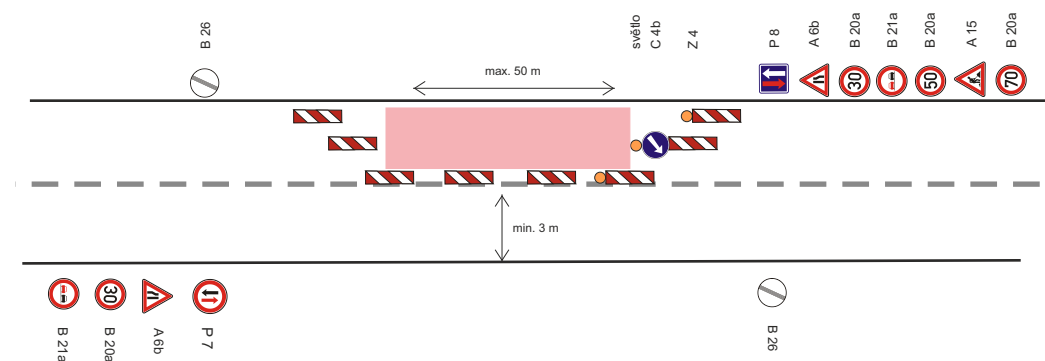

Zhotovitel:		
Kreslil:	Andrea Jirková / tel.: 733 650 301 / e-mail: info@dzdzh.cz	DOPRAVNÍ ZNAČENÍ DZDH s.r.o. Vítkovická 224/98a 500 04 Hradec Králové IČO: 179 88 756 DIČ: CZ17988756 tel.: 605 477 445, 605 320 200 email: info@dzdzh.cz
Zodp. projektant:	Andrea Jirková / tel.: 733 650 301 / e-mail: info@dzdzh.cz	
Kontroloval:	Bc. Jan Pazdziora / tel.: 605 477 445 / e-mail: info@dzdzh.cz	
Kraj:	Královéhradecký	Okres: Hradec Králové
		Obec: Skřivany
Akce: Kanalizace Smidarská Lhota		DATUM: 17.02.2025
DOPRAVNÉ INŽENÝRSKÁ OPATŘENÍ		Č.ZAKÁZKY: 25015
		STUPĚŇ PD: DIO
		MĚŘÍTKO: -
		FORMÁT: A3