


ZMĚNA Č.1 ÚZEMNÍHO PLÁNU VINARY HLAVNÍ VÝKRES - technická infrastruktura

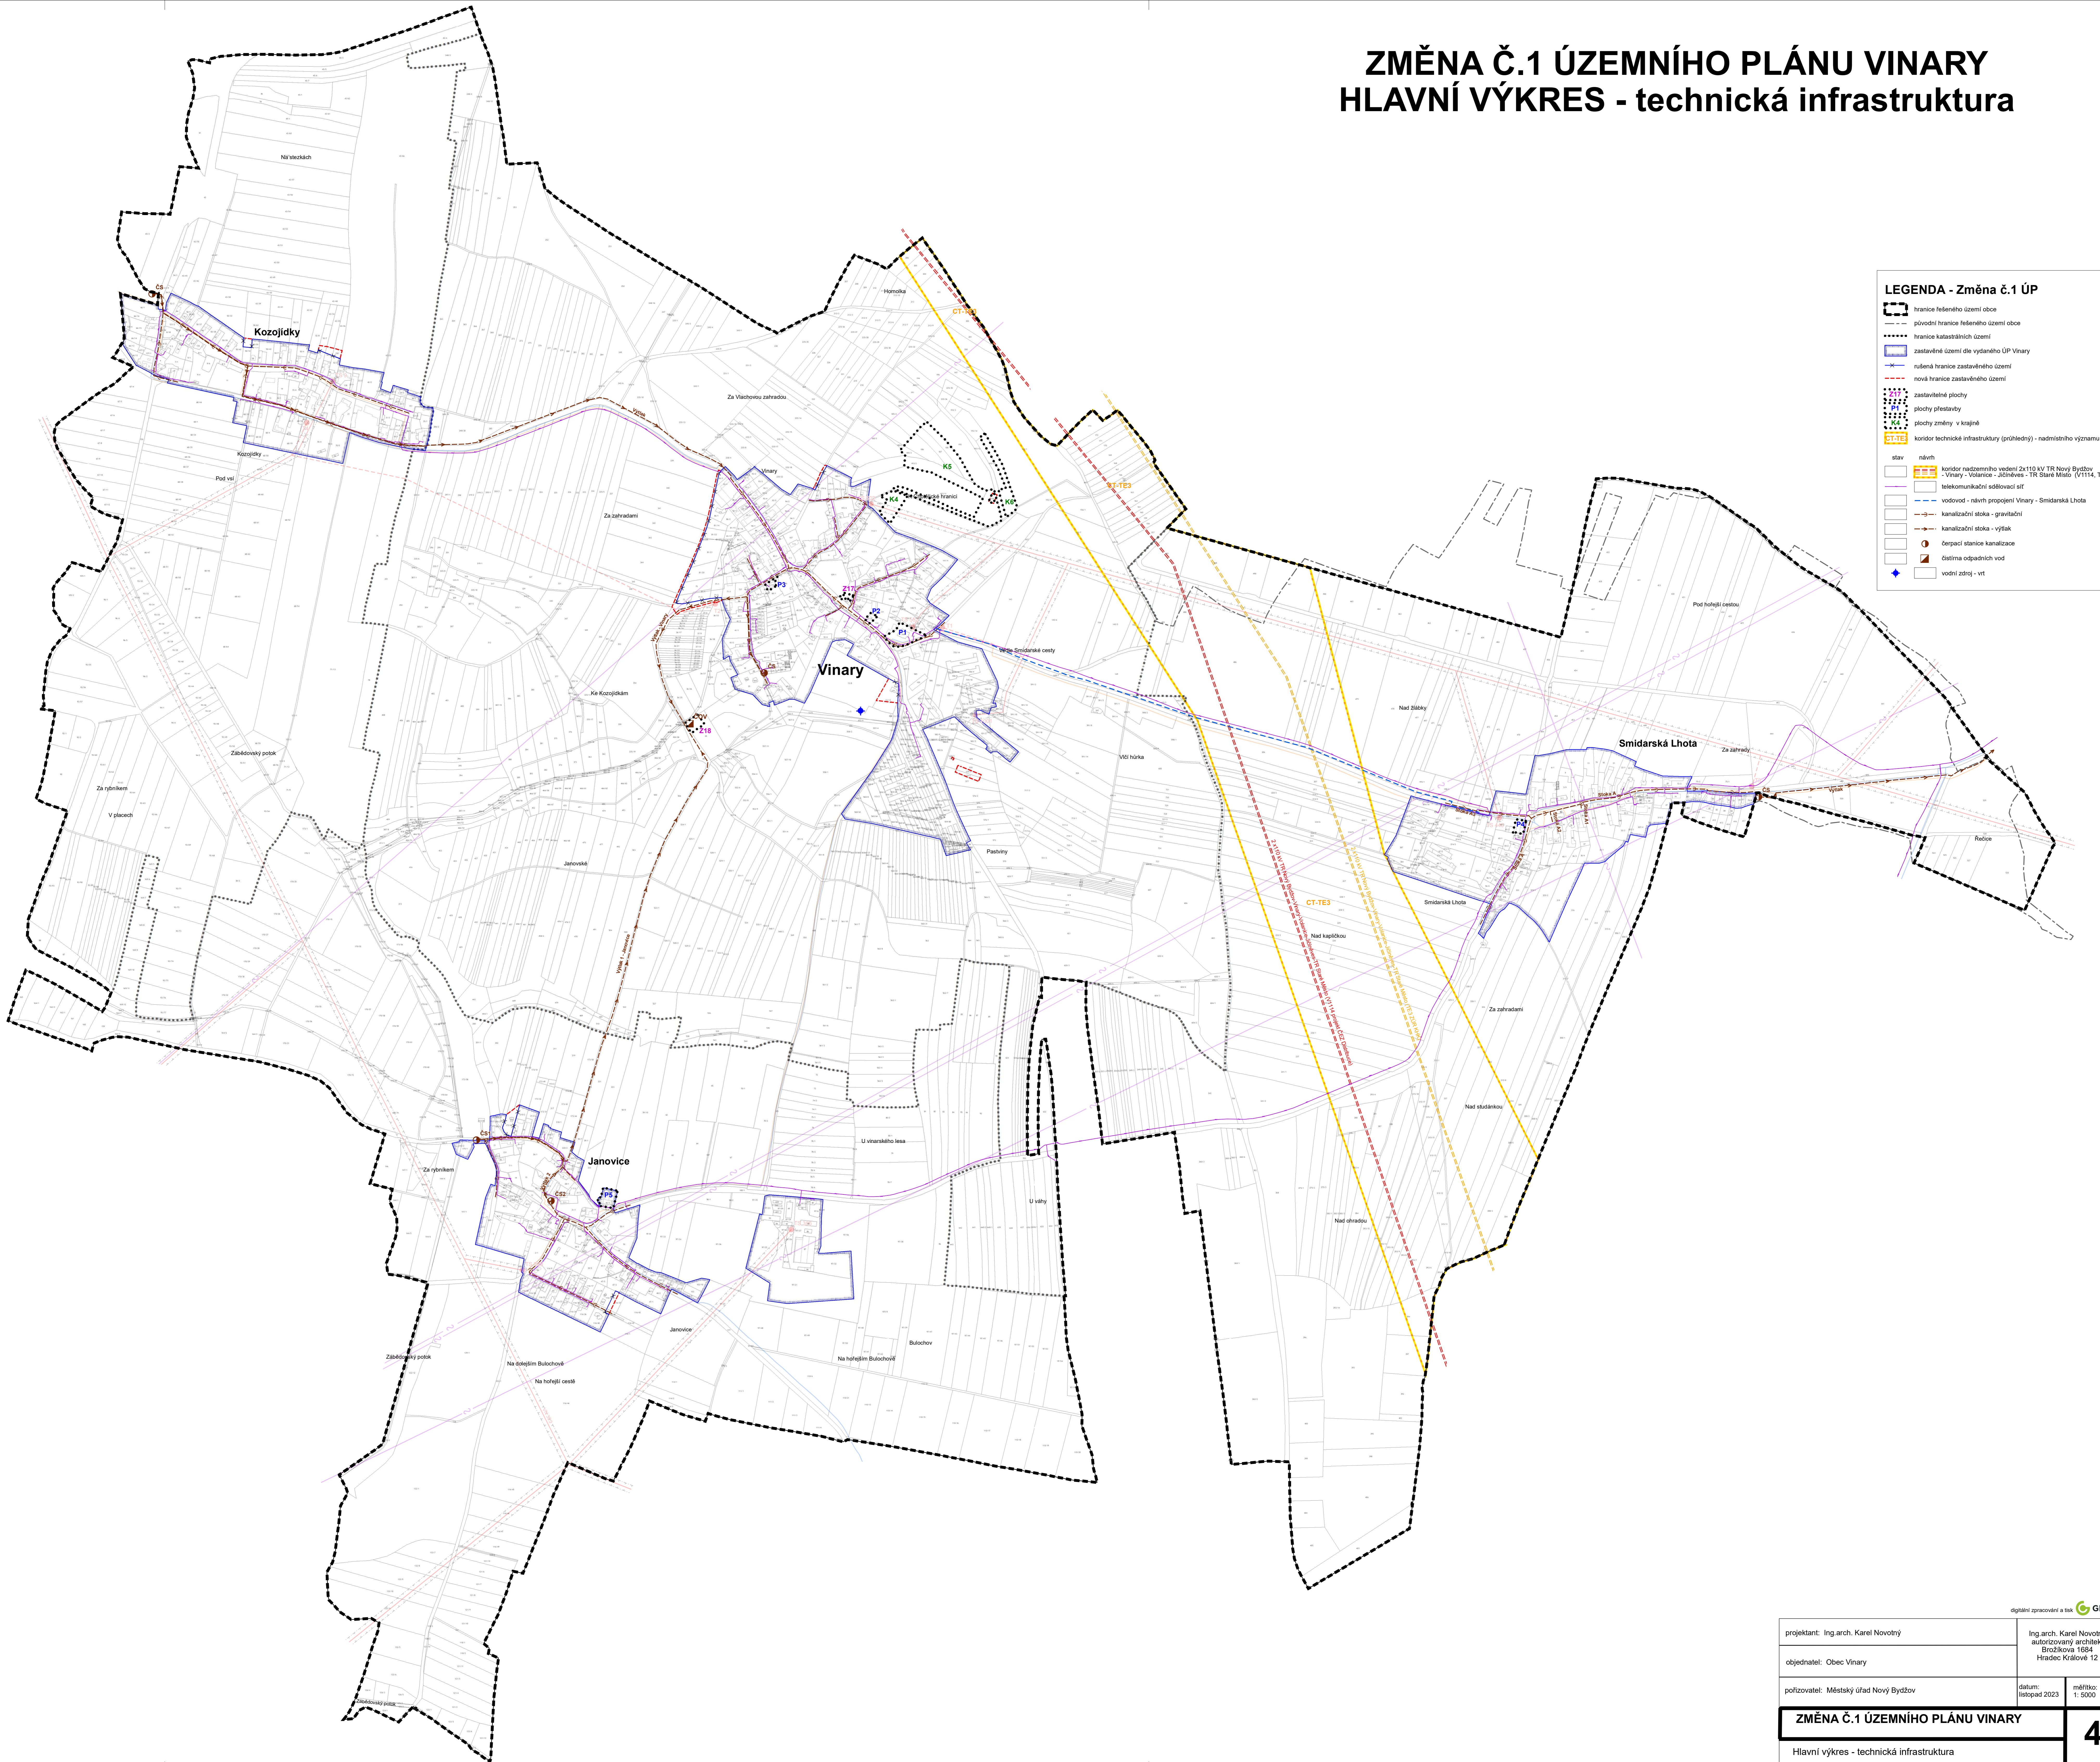

LEGENDA - Změna č.1 ÚP

- hranice řešeného území obce
- původní hranice řešeného území obce
- hranice katastrálních území
- zastavěné území dle vydaného ÚP Vinary
- rušená hranice zastavěného území
- nová hranice zastavěného území
- zastavěné plochy
- plochy přestavby
- plochy změny v krajíně
- koridor technické infrastruktury (příhledný) - nadmístního významu

stav návrh

- koridor nadzemního vedení 2x110 kV TR Nový Bydžov - Vinary - Volanice - Jicínčves - TR Staré Místo (V1114, TES)
- telekomunikační sítě
- vodovod - návrh propojení Vinary - Smidarská Lhota
- kanalizační stoka - gravitační
- kanalizační stoka - výtah
- čerpací stanice kanalizace
- čistiřna odpadních vod
- vodní zdroj - vrt

digitálně zpracováno a tiskem **GPIUS**

projektant: Ing.arch. Karel Novotný	Ing.arch. Karel Novotný autorizovaný architekt Brožkova 1684 Hradec Králové 12
objednatel: Obec Vinary	
pořizovatel: Městský úřad Nový Bydžov	datum: listopad 2023 měřítko: 1:5000
ZMĚNA Č.1 ÚZEMNÍHO PLÁNU VINARY	
Hlavní výkres - technická infrastruktura	
4	