


ÚPLNÉ ZNĚNÍ PO ZMĚNĚ Č.1 ÚZEMNÍHO PLÁNU VINARY odůvodnění územního plánu KOORDINAČNÍ VÝKRES

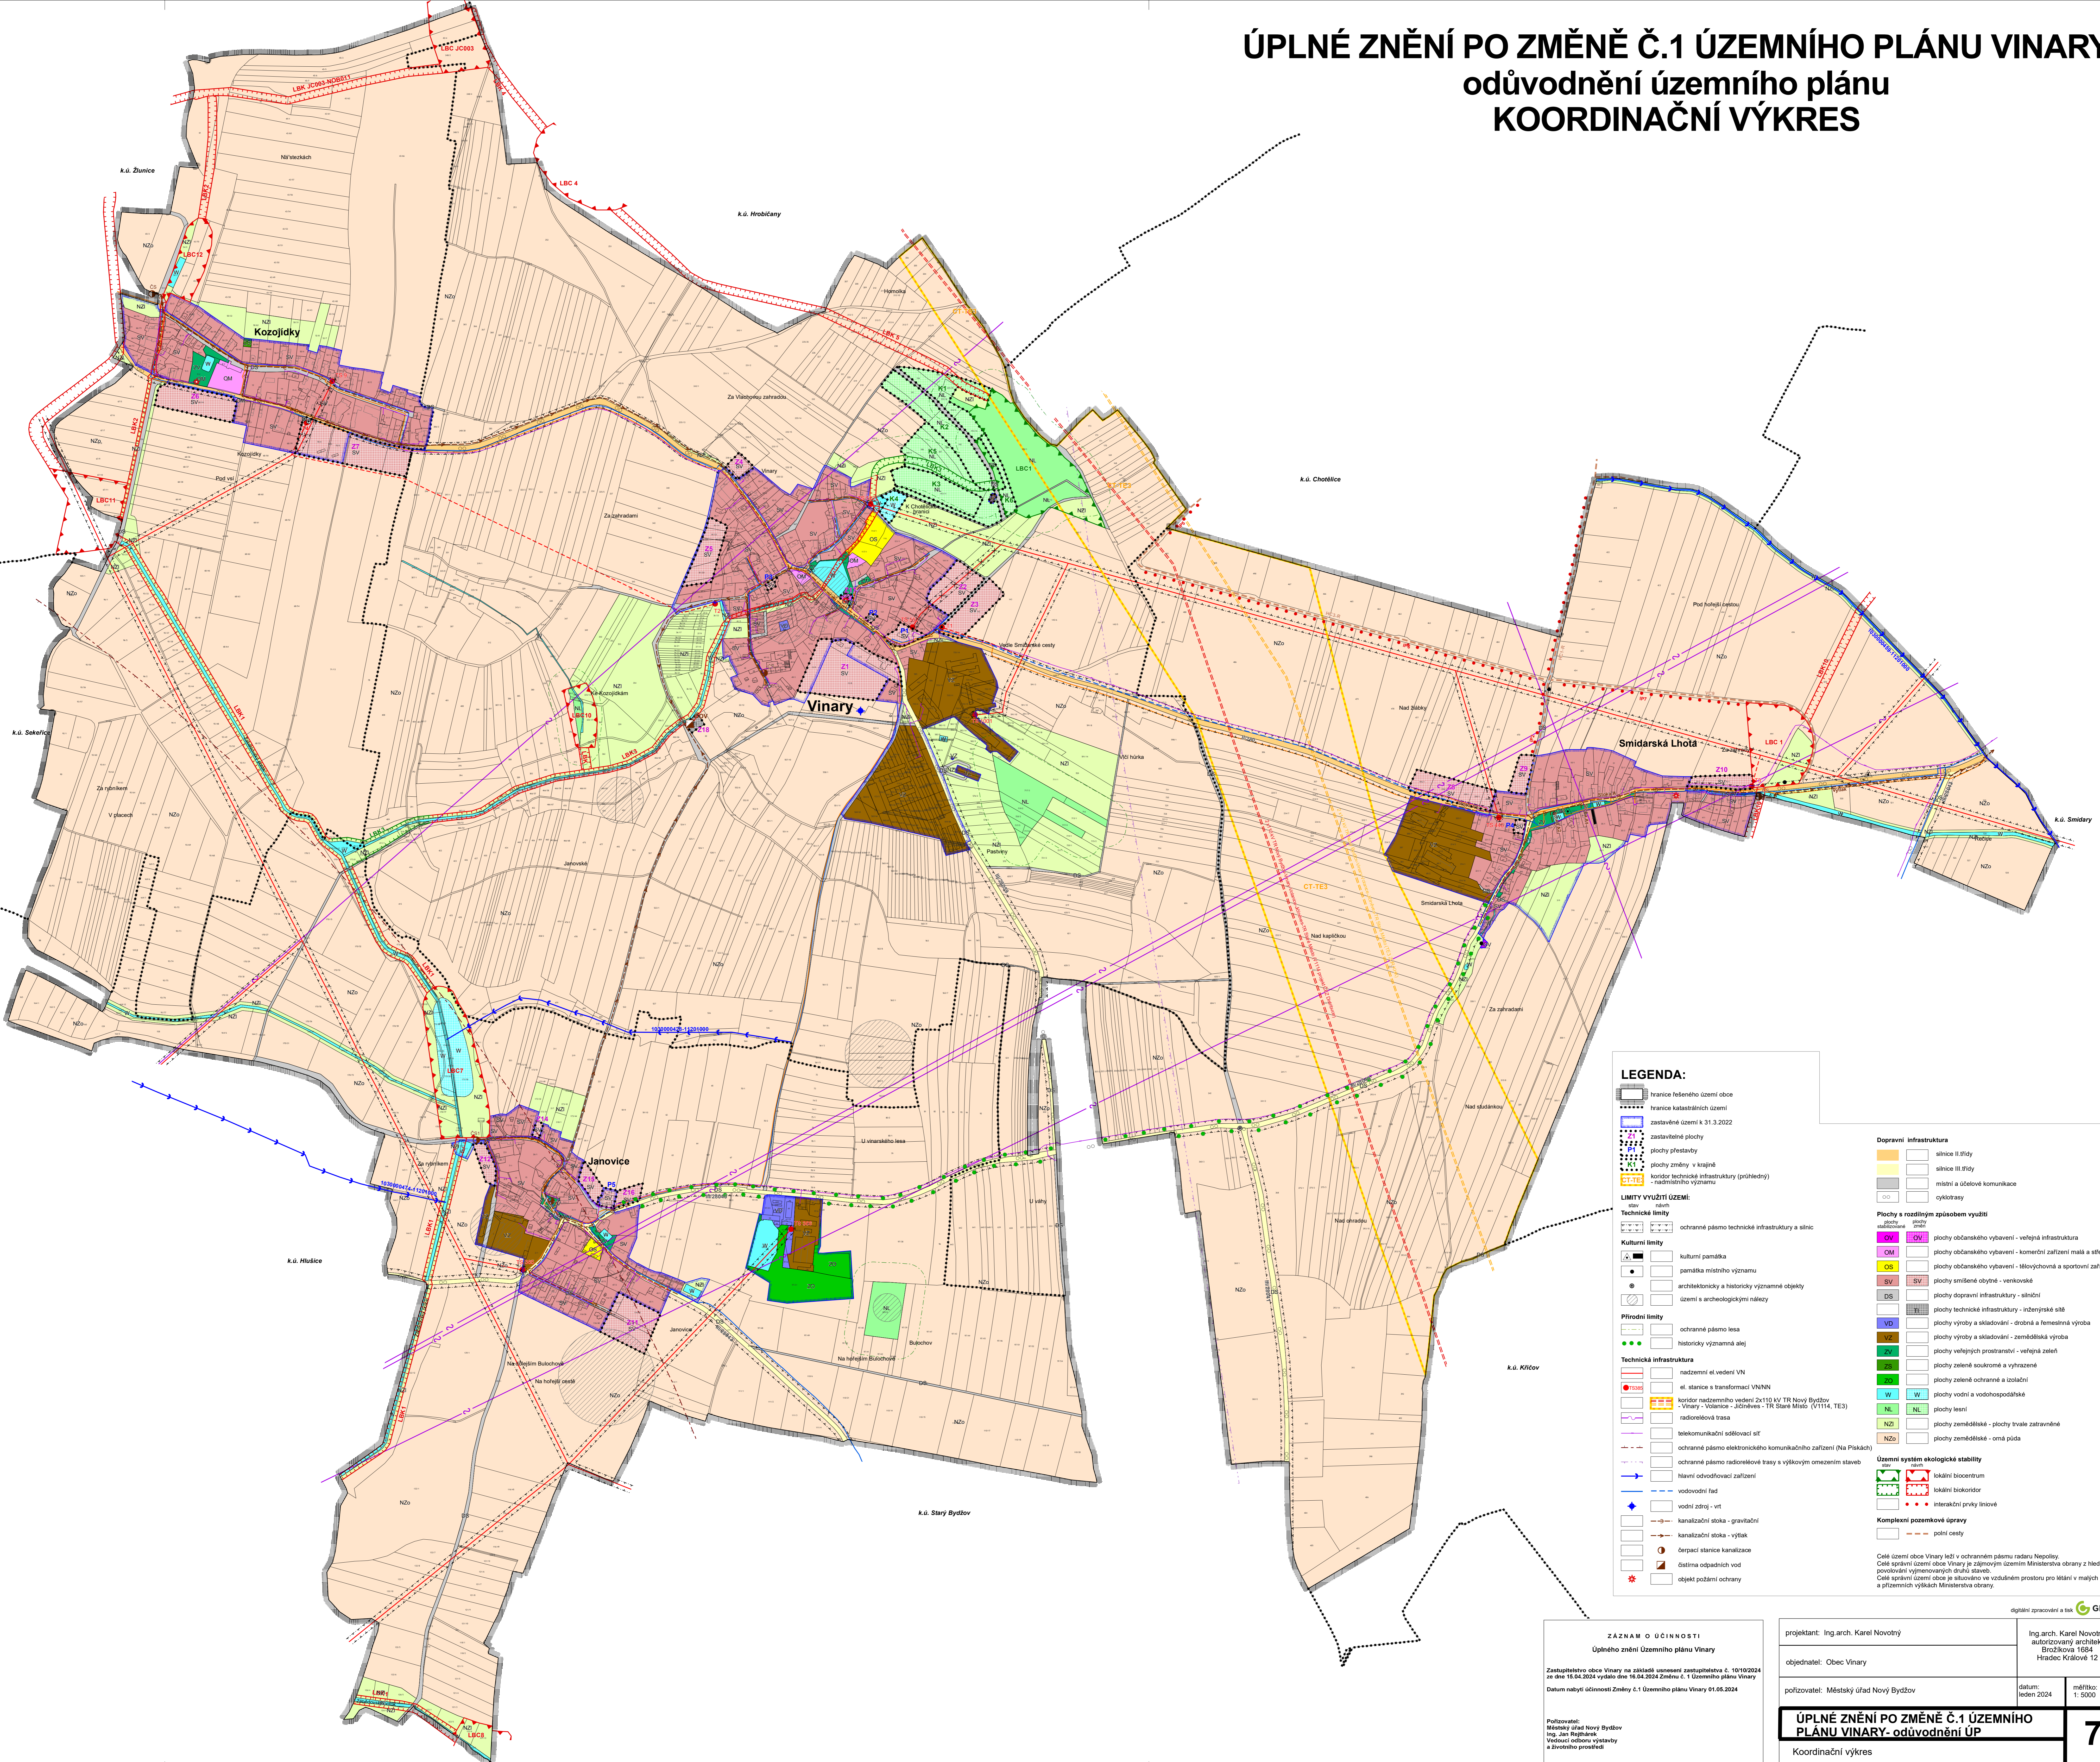

LEGENDA:

- hranice řešeného území obce
- hranice katastrálních území
- zastavěné území k 31.3.2022
- plochy přestavby
- plochy změny v krajně
- koridor technické infrastruktury (průhledný)
- radiolokální významu

LIMITY VYUŽITÍ ÚZEMÍ:

Technické limity

- ochranné pásmo technické infrastruktury a sítí

Kulturní limity

- kulturní památka
- památka místního významu
- architektonicky a historicky významné objekty
- území s archeologickými nálezky

Přirodní limity

- ochranné pásmo lesa
- historicky významná alej

Technická infrastruktura

- nadzemní el. vedení VN
- el. stanice s transformací VN/NN
- koridor nadzemního vedení 2x110 kV TR Nový Bydžov - Vinary - Volanec - sídliště - TR Staré Mlýno (V114, TE3)
- radiolokální trasa
- telekomunikační sdělovací síť
- ochranné pásmo elektronického komunikačního zařízení (Na Pískách)
- ochranné pásmo radiolokální trasy s výškovým omezením staveb
- Hlavní odvodňovací zařízení
- vodovodní řad
- vodní zdroj - vrt
- kanalizační stoka - gravitační
- kanalizační stoka - výfuk
- čerpačnice kanalizace
- oštinna odpadních vod
- objekt požární ochrany

Dopravní infrastruktura

- silnice II. třídy
- silnice III. třídy
- místní a účelové komunikace
- cyklotrasy

Plochy s rozdílným způsobem využití

- OV - plochy občanského vybavení - veřejná infrastruktura
- OM - plochy občanského vybavení - komerční zařízení malá a střední
- OS - plochy občanského vybavení - tělovýchovná a sportovní zařízení
- SV - plochy smíšené obytné - venkovské
- DS - plochy dopravní infrastruktury - silniční
- TI - plochy technické infrastruktury - inženýrské sítě
- VD - plochy výroby a skladování - drobná a řemeslná výroba
- VZ - plochy výroby a skladování - zemědělská výroba
- ZV - plochy veřejných prostranství - veřejná zeleň
- ZS - plochy zeleně soukromé a vyhrazené
- ZO - plochy zeleně ochranné a izolační
- W - plochy vodní a vodohospodářská
- NL - plochy lesní
- NZ - plochy zemědělské - plochy trvale travnaté
- NZO - plochy zemědělské - omá půda

Územní systém ekologické stability

- lokální biocentrum
- lokální biokoridor
- interakční prvky liniové

Komplexní pozemkové úpravy

- poříční cesty

Celé území obce Vinary leží v ochranném pásmu radaru Nepolisy. Celé správní území obce Vinary je zájmovým územím Ministerstva obrany z hlediska pověstí a významných objektů státního významu. Celé správní území obce je situováno ve vzdáleném prostoru pro létání v malých a přízemních výškách Ministerstva obrany.

ZÁZNAM O ÚČINNOSTI
Úplného znění Územního plánu Vinary

Zastupitelstvo obce Vinary na základě usnesení zastupitelstva č. 10/10/2024 ze dne 15.04.2024 vydalo dne 16.04.2024 Změnu č. 1 Územního plánu Vinary
Datum nabytí účinnosti Změny č. 1 Územního plánu Vinary 01.05.2024

Poskytl:
Městský úřad Nový Bydžov
Ing. Jar. Hájčák
Vedoucí odboru výstavby
a životního prostředí

projektant: Ing.arch. Karel Novotný	Ing.arch. Karel Novotný autORIZOVANÝ ARCHITEKT Brožkova 1684 Hradec Králové 12
objednatel: Obec Vinary	datum: leden 2024 měřítko: 1:5000
pořizovatel: Městský úřad Nový Bydžov	
ÚPLNÉ ZNĚNÍ PO ZMĚNĚ Č.1 ÚZEMNÍHO PLÁNU VINARY- odůvodnění ÚP	
KoordináčnÍ výkres	