


ÚPLNÉ ZNĚNÍ PO ZMĚNĚ Č.1 ÚZEMNÍHO PLÁNU VINARY HLAVNÍ VÝKRES - technická infrastruktura

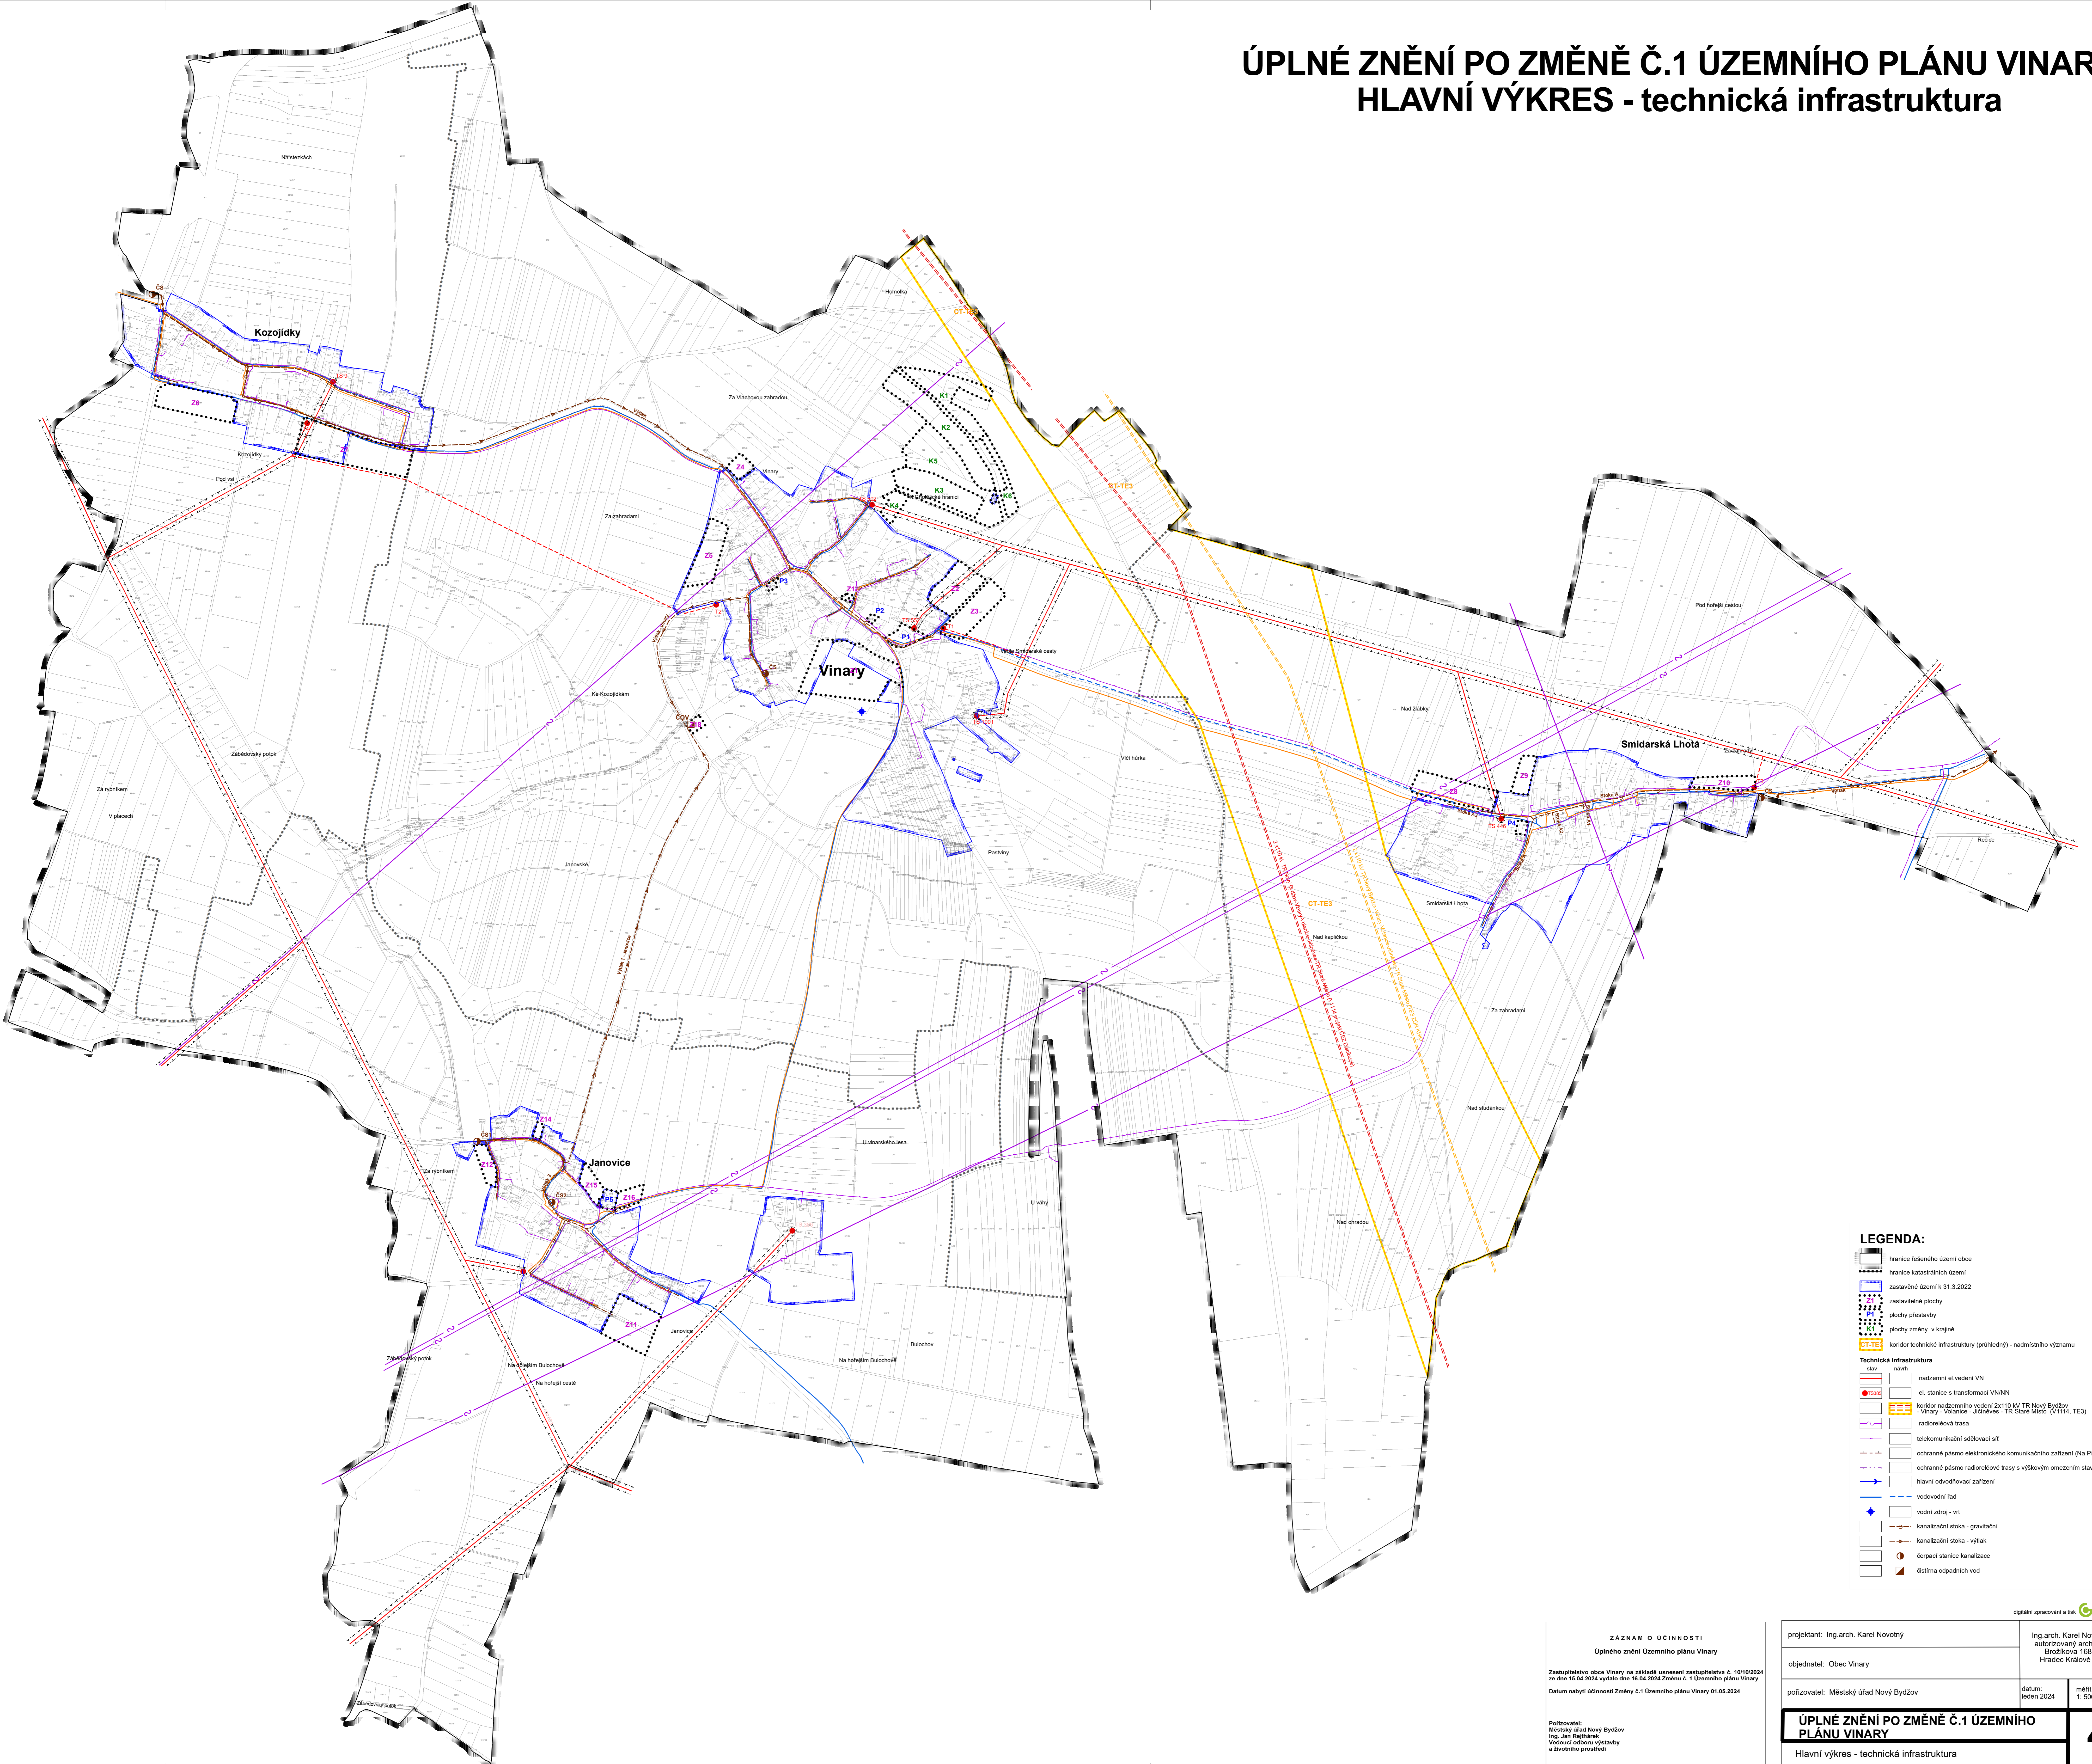

LEGENDA:

- hranice řešeného území obce
- hranice katastrálních území
- zastavěné území k 31.3.2022
- zastavěné plochy
- plochy přestavby
- plochy změny v krajině
- koridor technické infrastruktury (přehledný) - nadmístního významu

Technická infrastruktura

- stav
- návrh
- nadzemní el. vedení VN
- el. stanice s transformací VN/NN
- koridor nadzemního vedení 2x110 kV TR Nový Bydžov - Vinary - Vlánska - Jírovněves - TR Staré Místo (V7114, TE3)
- radioreléová trasa
- telekomunikační sdělovací síť
- ochranné pásmo elektrického komunikačního zařízení (Na Pískách)
- ochranné pásmo radioreléové trasy s výškovým omezením staveb
- hlavní odvodňovací zařízení
- vodovodní řad
- vodní zdroj - vrt
- kanalizační stoka - gravitační
- kanalizační stoka - výtlač
- čerpační stanice kanalizace
- čistištna odpadních vod

ZÁZNAM O ÚČINNOSTI
Úplného znění Územního plánu Vinary

Zastupitelstvo obce Vinary na základě usnesení zastupitelstva č. 10/10/2024 ze dne 15.04.2024 vydalo dne 16.04.2024 Změnu č. 1 Územního plánu Vinary

Datum nabytí účinnosti Změny č.1 Územního plánu Vinary 01.05.2024

Průřezatel:
Městský úřad Nový Bydžov
Ing. Jar. Hojdařák
Všeoučej odobru výtavby
a životního prostředí

projektant: Ing.arch. Karel Novotný	Ing.arch. Karel Novotný autorizovaný architekt Brožkova 1684 Hradec Králové 12
objednatel: Obec Vinary	datum: leden 2024 měřítko: 1:5000
pořizovatel: Městský úřad Nový Bydžov	
ÚPLNÉ ZNĚNÍ PO ZMĚNĚ Č.1 ÚZEMNÍHO PLÁNU VINARY	
Hlavní výkres - technická infrastruktura	